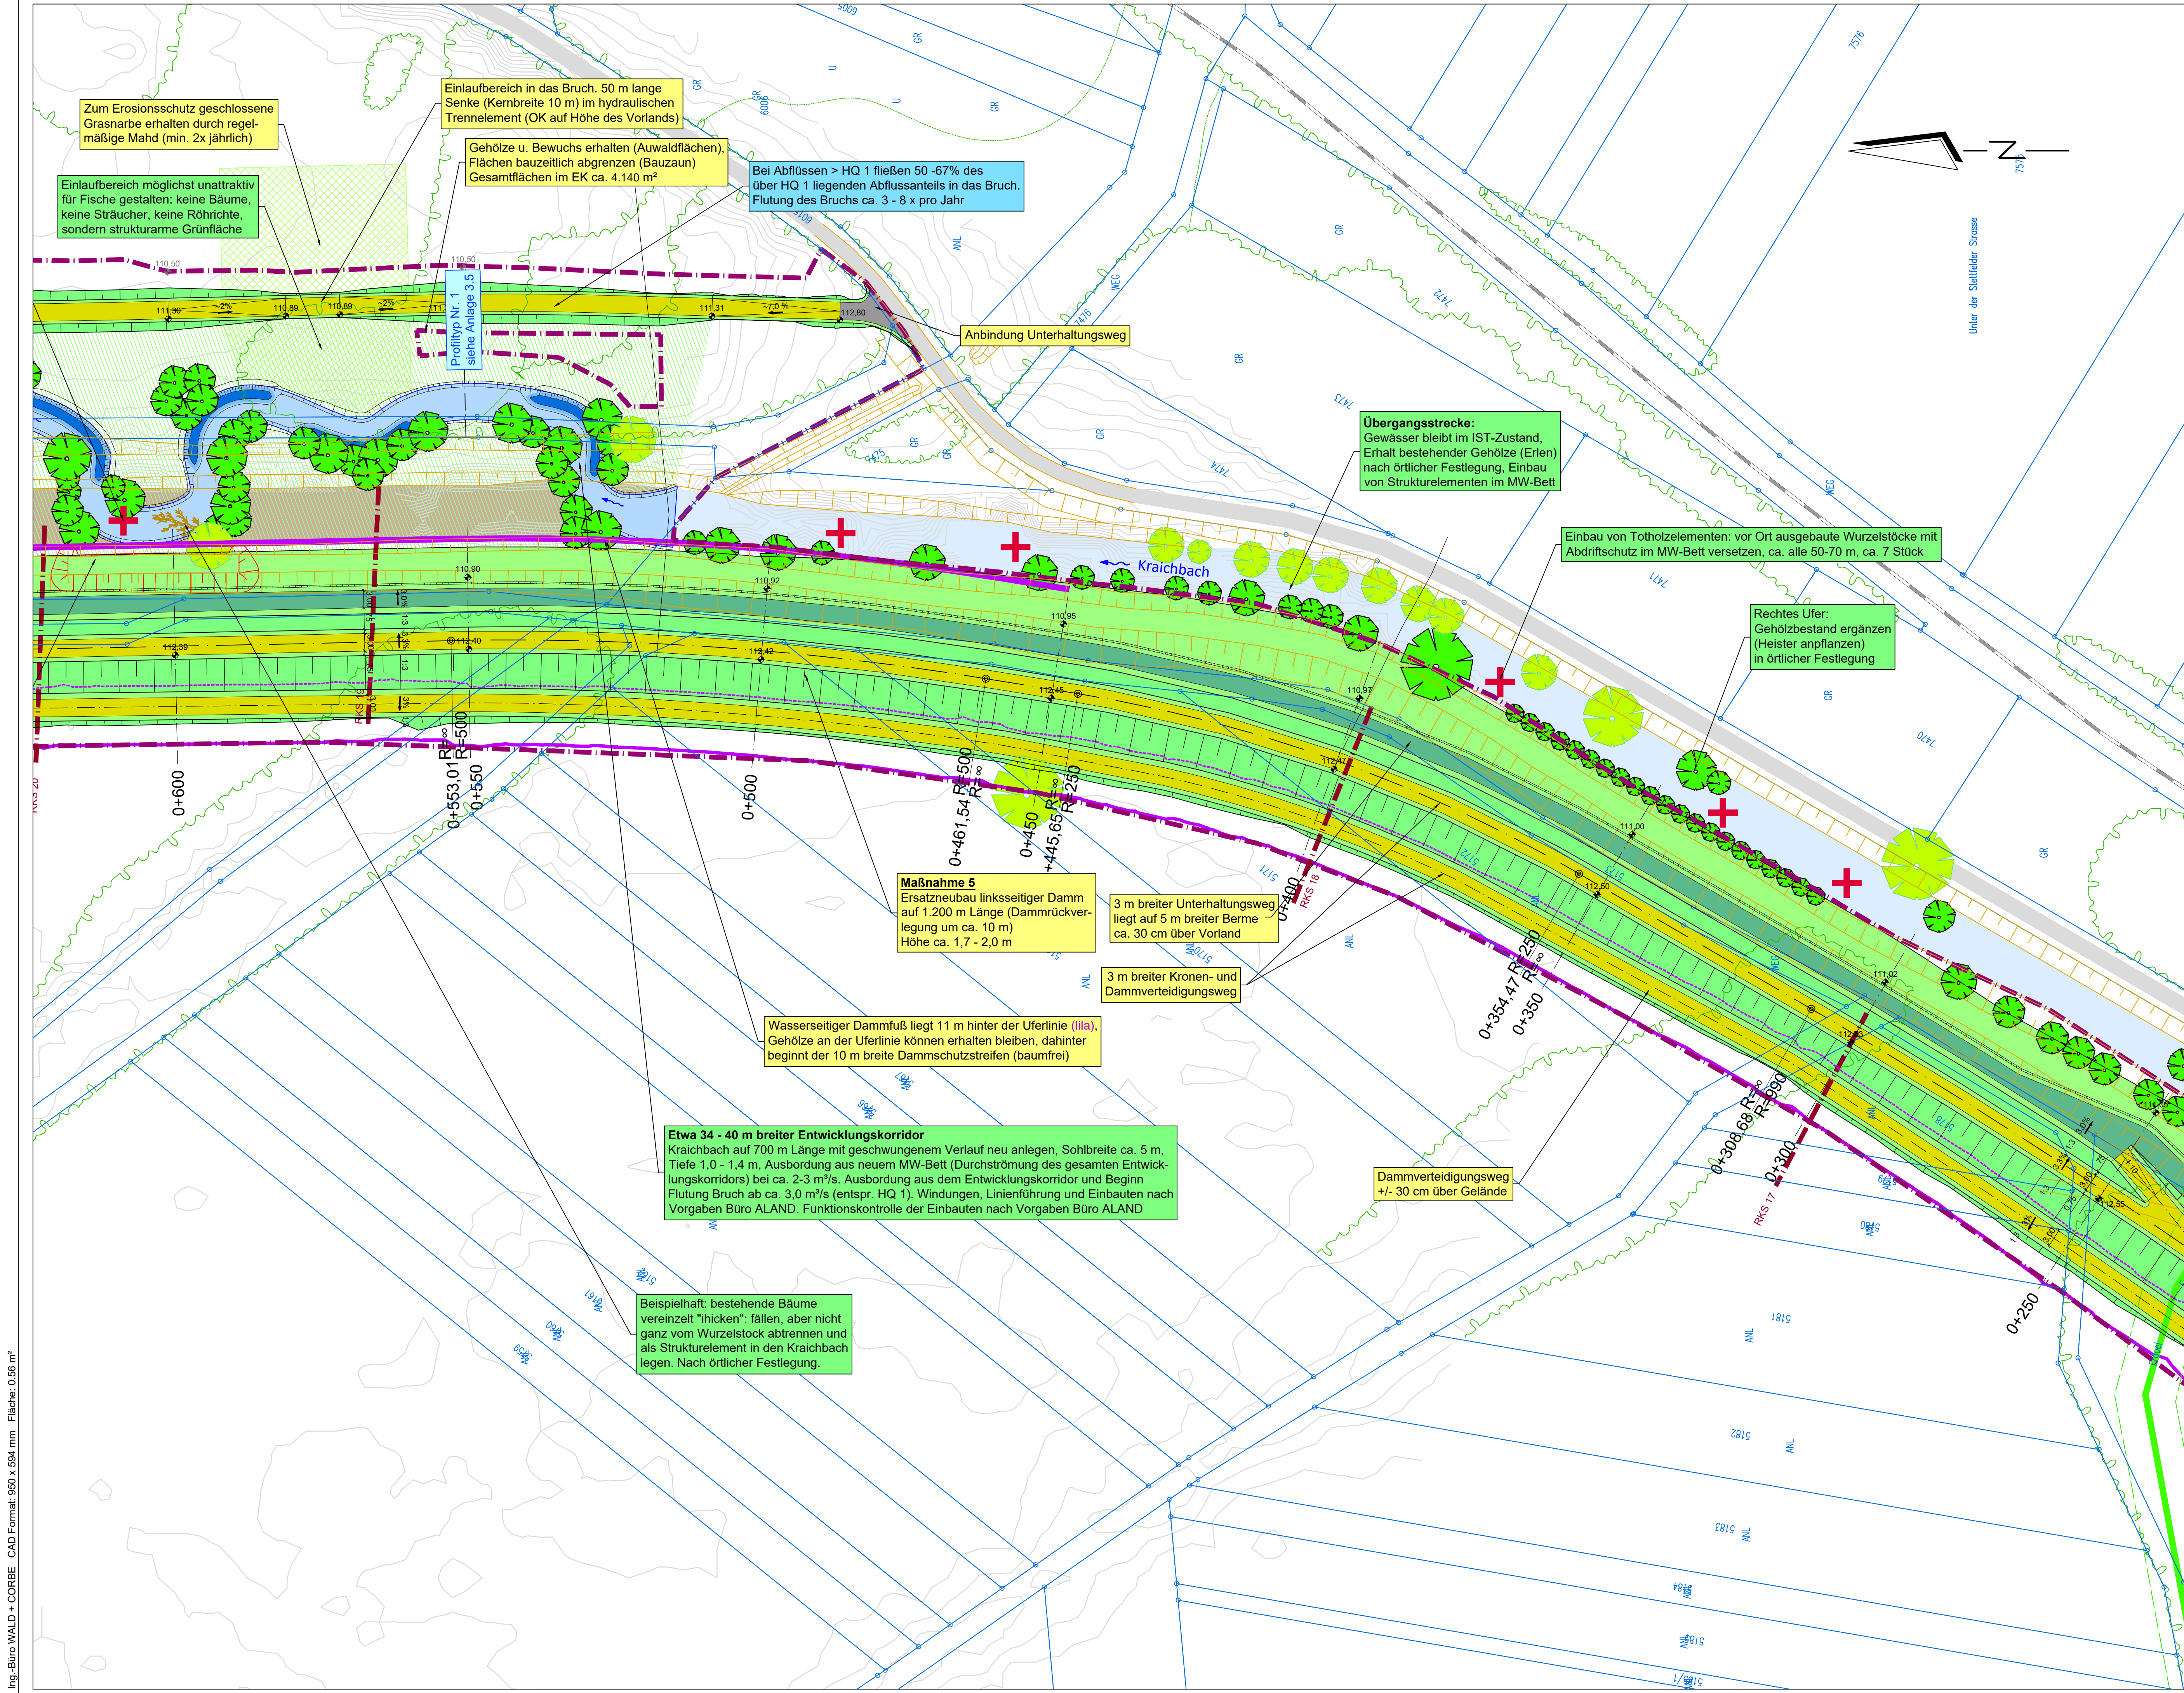


Legende Lageplan Leitungen:

NATO - Pipeline (Kerosin-Leitung)

Legende Lageplan Planung:

- Vorland ca. 10-30 cm über Gelände
- Ufergehölze (Kronendurchmesser)
- Natürliche vorflutlose Randsenke mit WSP unter 110,00 m+NN
- Rückbau bestehender Dämme
- Böschung
- Grünfläche / Berme
- Schotterrasenweg
- Bankett
- Grasweg
- Alten Kraichbachlauf weitgehend verfüllen
- gepl. Verlauf Kraichbach
- gepl. Kraichbach, Kolkbereich mit Prallhang
- Entwicklungskorridor
- Planungshöhen
- Bestandshöhe
- Hauptmaßnahmen zur Umsetzung der HWSK
- gewässerökologische Maßnahmen
- hydrologisch-hydraulische Angaben
- Rückbau bestehender Dämme
- Wegachse
- Stationierung
- Eisvogelwände
- bestehende Bäume
- geplante Bäume
- Totholz-Strukturelemente (symbolisch)
- statischer Dammfuß der 1:2,5 Böschung (Damm ohne Oberboden)
- baumfreie Zone (10 m vor statischem Dammfuß)
- vorübergehender Baukorridor
- ung. Achse der Untergrundkundung

Vorabzug

Regierungspräsidium Karlsruhe
Landesbetrieb Gewässer

Vorhabenträger

Projektpartner und bevollmächtigter Antragsteller

Ubstadt-Weiher

Hochwasserschutz- und Ökologieprojekt
Ubstadt - Weiher
Maßnahme 5
Lageplan, Teil 3

PLANINHALT	DATUM	NAMEN	1:500	Entwurfsplanung
ENTWICKELT	08.09.2020	SU/Cr		
BEARBEITET	14.01.2022	Cr/Rep		
GEPROBT				
PROJEKTNUMMER	102.17.031	LAGESYSTEM	Gauß-Krüger Zone 3	HOHENSYSTEM DHN 12

Am Hecklehamm 18, 76549 Hügelsheim
Tel: 07229 / 1876-00 Fax: 07229 / 1876-777

Boeckstr. 31
76137 Karlsruhe
aland@aland-sued.de

UNTERSCHRIFT BEVOLLMÄCHTIGTER ANTRAGSTELLER

UNTERSCHRIFT OBJEKTPLANER

XXXXX, den

Hügelsheim, den

ANLAGE

2.6