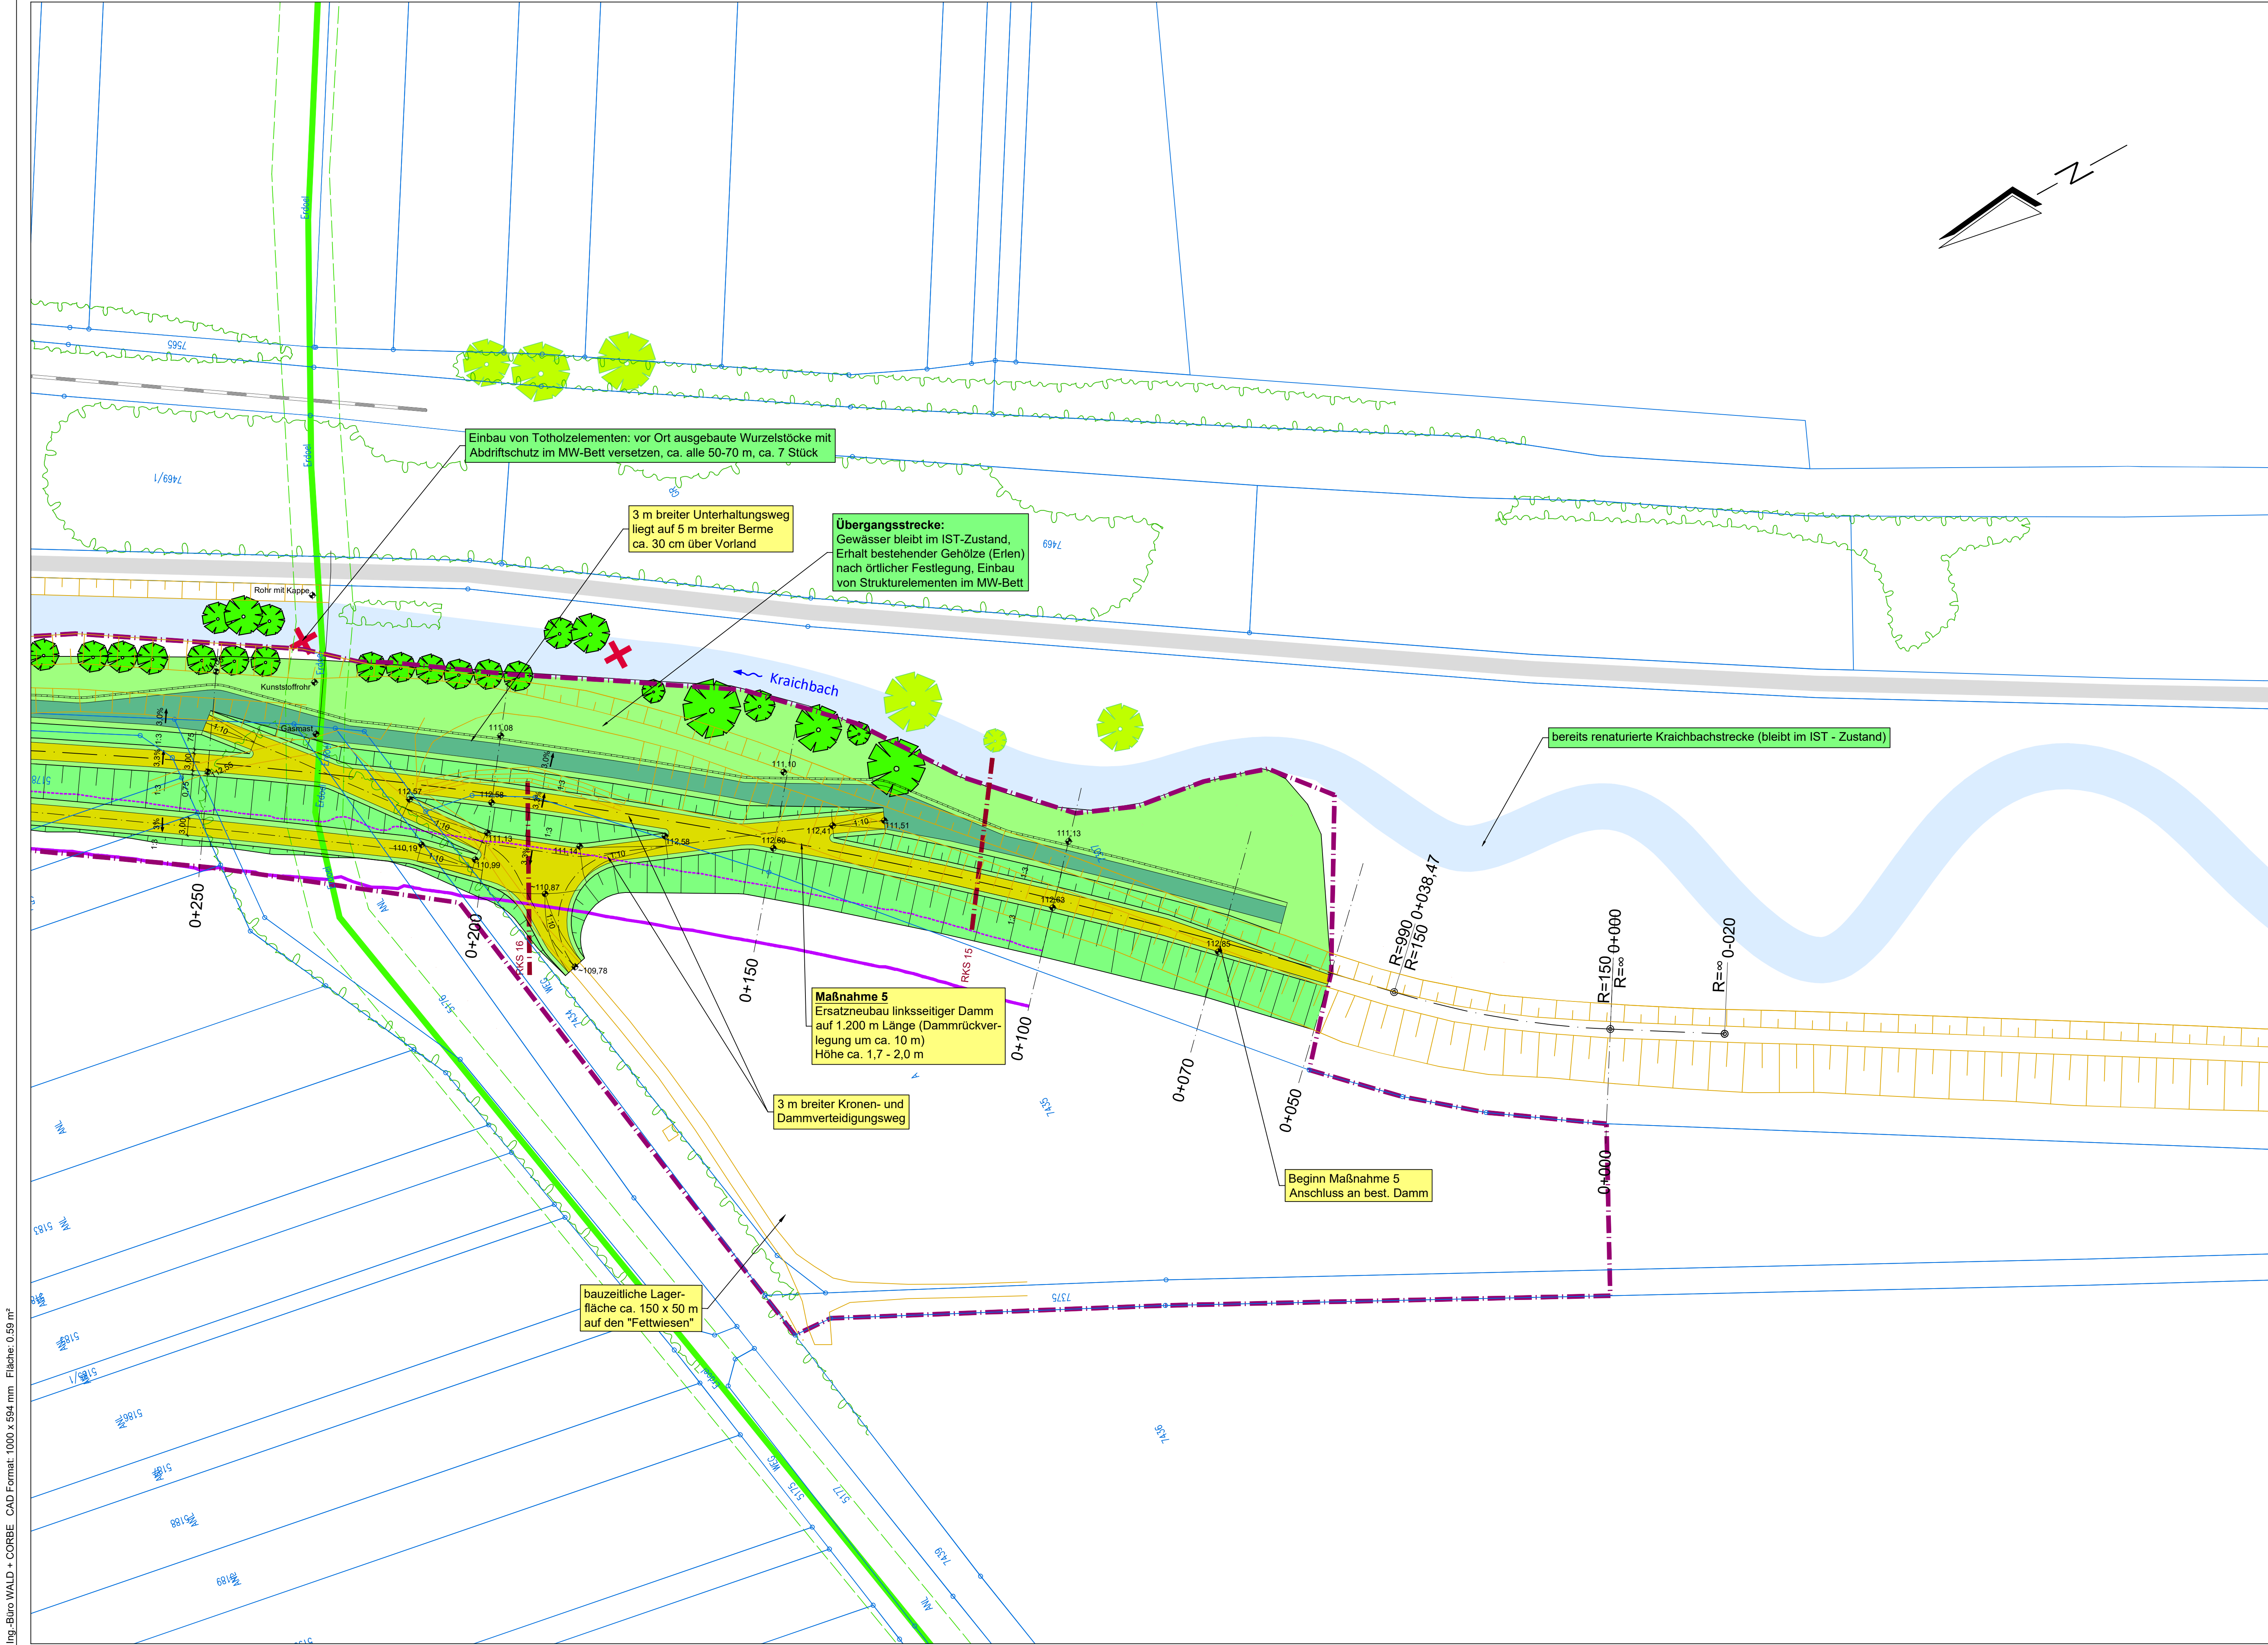



Legende Lageplan Leitungen:

NATO - Pipeline (Kerosin-Leitung)

Legende Lageplan Planung:

- Vorland ca. 10-30 cm über Gelände
 - Ufergehölze (Kronendurchmesser)
 - Natürliche vorläufige Randsenke mit WSP unter 110,00 m+NN
 - Rückbau bestehender Dämme
 - Böschung
 - Grünfläche / Berme
 - Schotterrasenweg
 - Bankett
 - Grasweg
 - Planungshöhen
 - Bestandshöhe
 - Wegachse
 - Stationierung
 - bestehende Bäume
 - geplante Bäume
 - Totholz-Strukturelemente (symbolisch)
 - statischer Dammfuß der 1:2,5 Böschung (Damm ohne Oberboden)
 - baumfreie Zone (10 m vor statischem Dammfuß)
 - vorübergehender Baukorridor
 - ung. Achse der Untergrunderkundung
- Hauptmaßnahmen zur Umsetzung der HWSK
- gewässerökologische Maßnahmen
- hydrologisch-hydraulische Angaben
- Rückbau bestehender Dämme

Vorabzug

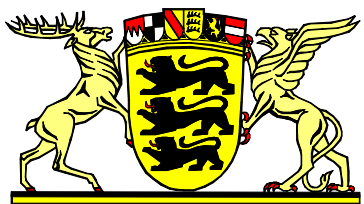

Regierungspräsidium Karlsruhe
Landesbetrieb Gewässer

Vorhabenträger



Ubstadt-Weiher

Projektpartner und bevollmächtigter Antragsteller

Hochwasserschutz- und Ökologieprojekt
Ubstadt - Weiher
Maßnahme 5
Lageplan, Teil 4

PLANNHALT	DATUM	NAME		
ENTWICKELT	08.09.2020	SWC	1:500	Entwurfsplanung
BEARBEITET	10.12.2021	CrRep		
GEPRÜFT			MASSSTAB	PLANUNGSSTAND
PROJEKTNUMMER	102.17.031		LAGESYSTEM	HÖHENSYSTEM
			Gauß-Krüger Zone 3	DHN 12



Am Hecklehamm 18,
Tel: 07229 / 1876-00
76549 Hügelsheim
Fax: 07229 / 1876-777

OBJEKTPLANER

unter Mitarbeit von



Boeckhstr. 31
76137 Karlsruhe
aland@aland-sued.de

UNTERSCHRIFT BEVOLLMÄCHTIGTER ANTRAGSTELLER

UNTERSCHRIFT OBJEKTPLANER

XXXXX, den

Hügelsheim, den