


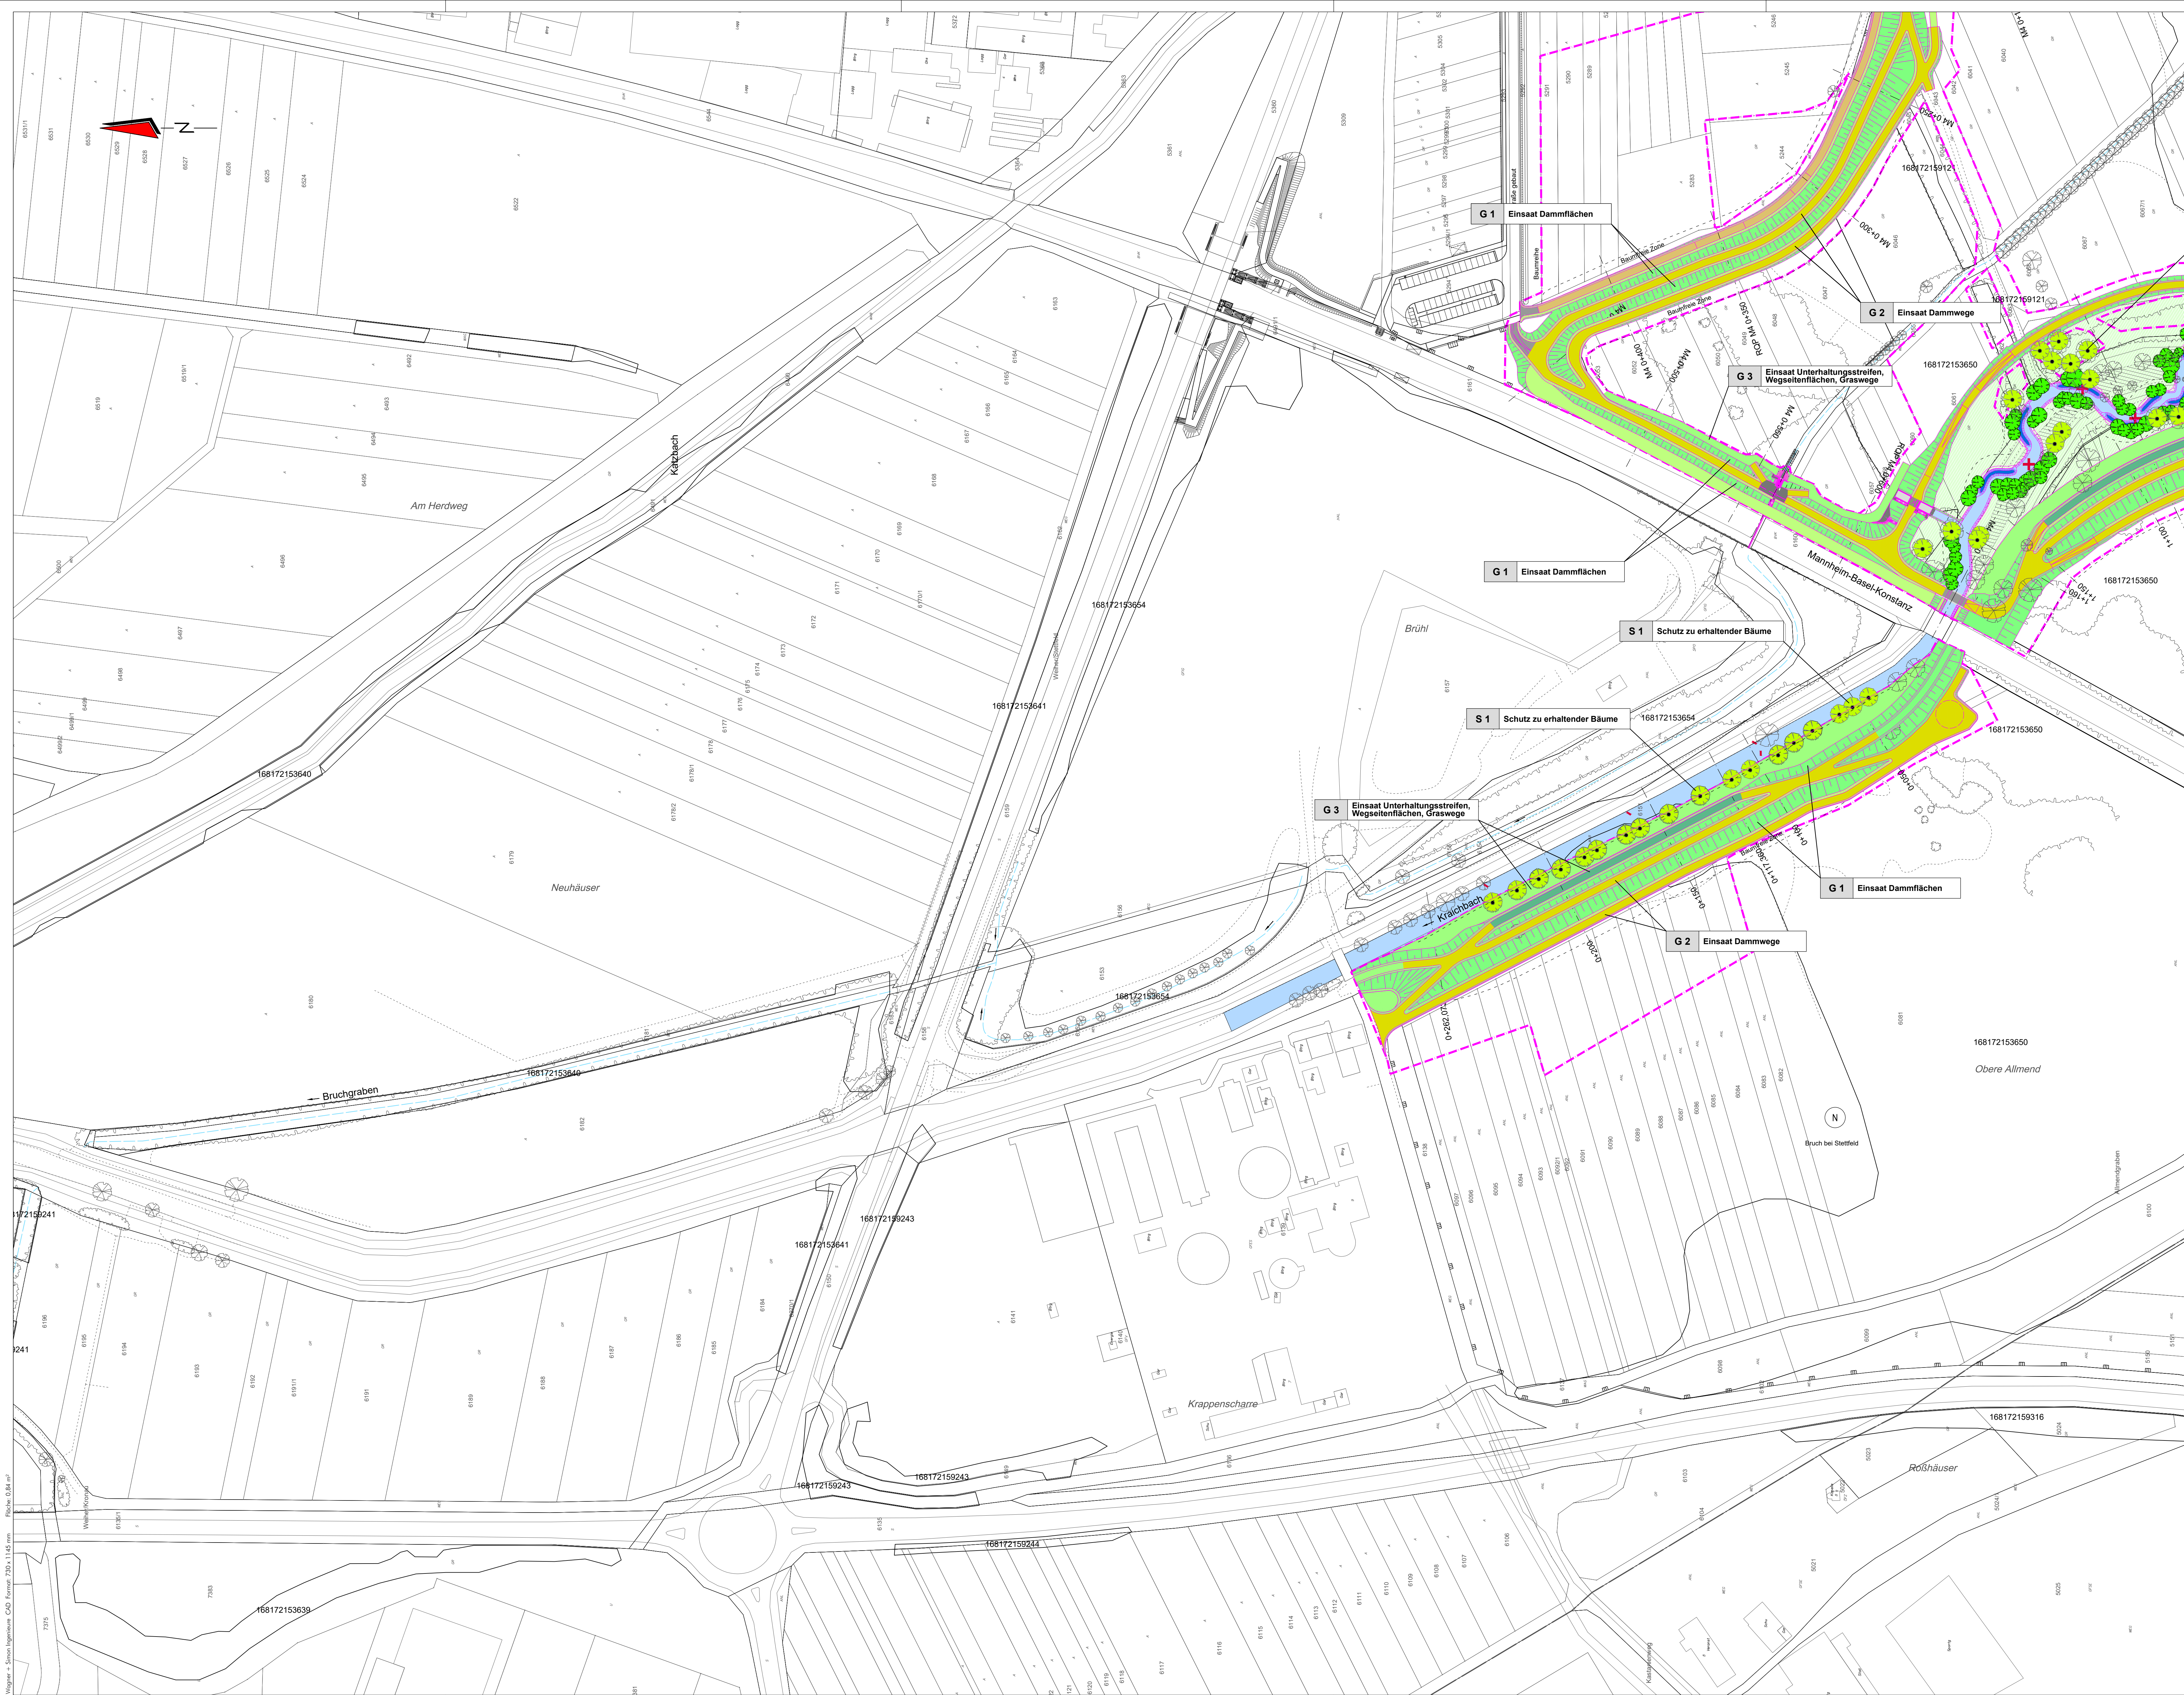


Legende

- Bestand**
- Naturnaher Abschnitt eines Flachlandsbachs (12.12), Mäßig ausgebauter Bachabschnitt (12.21), Stark ausgebauter Bachabschnitt (12.22)
 - Graben (12.60)
 - Tümpel (13.20), Altarm oder Altwasser (13.30)
 - Kiesige oder sandige Abbaufläche beziehungsweise Aufschüttung (21.50)
 - Fettwiese mittlerer Standorte (33.41), Fettwiese mittlerer Standorte (33.52)
 - Magenwiese mittlerer Standorte (33.43)
 - Trittpflanzenbestand (33.70), Zierrassen (33.80)
 - Röhricht (34.50), Land-Schilfröhricht (34.52), Röhricht des Großen Wasserschwadens (34.55), Großseggen-Ried (34.60), Sumpfsseggen-Ried (34.62)
 - Nitrophylische Saumvegetation (35.11), Mesophytische Saumvegetation (35.12)
 - Dominanzbestand (35.30), Brennnessel-Bestand (35.31), Goldruten-Bestand (35.32), Staudenkünder-Bestand (35.36)
 - Gewässerbegleitende Hochstaudenflur (35.42), Sonstige Hochstaudenflur (35.43)
 - Ausdauernde Ruderalvegetation frischer bis feuchter Standorte (35.63), Grasreiche ausdauernde Ruderalvegetation (35.64)
 - Acker mit fragmentarischer Unkrautvegetation (37.11)
 - Feldgehölz (41.10), Feldhecke mittlerer Standorte (41.22), Gebüsch mittlerer Standorte (42.20), Schilfen-Gebüsch mittlerer Standorte (42.22), Weiden-Feuchtholz (42.31)
 - Gestrüpp (43.10)
 - Baumreihe (45.12), Baumgruppe (45.20)
 - Einzelbaum (45.30)
 - Streuobstbestand (45.40)
 - Gewässerbegleitender Auwaldstreifen (52.33)
 - Laubbaum-Bestand (59.10)
 - Von Bauwerken bestandene Fläche (60.10)
 - Völlig versiegelte Straße oder Platz (60.21), Gefaserte Straße oder Platz (60.22)
 - Weg oder Platz mit Schotter (60.23)
 - Unbefestigter Weg oder Platz (60.24)
 - Grasweg (60.25)
 - Gleisbereich (60.30)
 - Lagerplatz (60.40)
 - Garten (60.60)
 - nasse Bereiche (Ende März 2017)
 - Nutzungsgrenze
 - geschützter Biotop (Offenlandkartierung)
 - Biotop (Waldbiotopkartierung)
 - Naturschutzgebiet "Bruch bei Stettfeld"

Maßnahmen

- Baum neupflanzen
 - Baum erhalten
 - Einsaat Dammfächen
 - Einsaat Dammwege (Schotterrassen)
 - Einsaat Unterhaltungstreifen, Wegseitenflächen
 - Einsaat Graswege
 - Einsaat Vorland Entwicklungskorridor
 - Baumfreie Zone
 - Grenze Baukorridor / Lagerflächen
- Maßnahmen-Nr. Erläuterung der Maßnahme
- | | |
|-----|--------------------|
| G 1 | Einsaat Dammfächen |
|-----|--------------------|
- S = Schutz
V = Verminderung, Verminderung
A = Ausgleich
G = Gestaltung

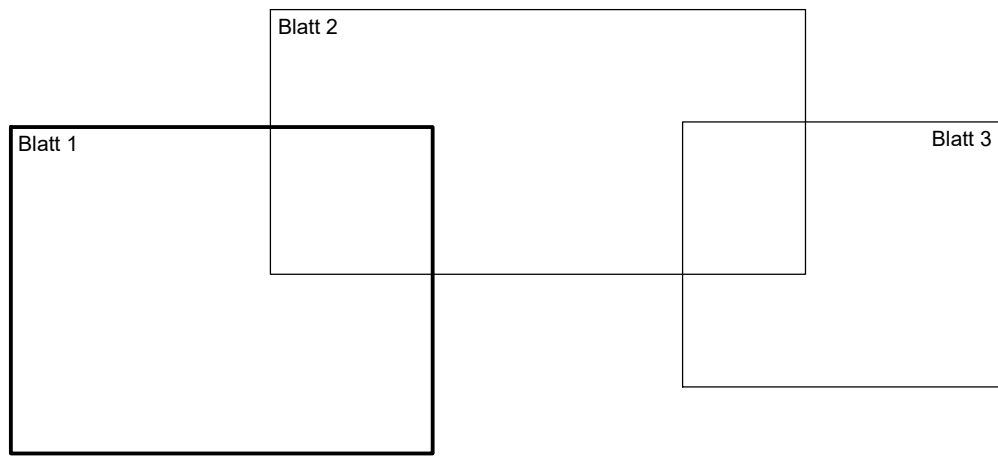

Wagner + Simon Ingenieure GmbH
INGENIEURBÜRO FÜR UMWELTPLANUNG

Adresse: Offite-Weg 2
74821 Murrach
E-Mail: info@wagner-simon.de

Tel. 06261 / 918390
Fax 06261 / 918399

Regierungspräsidium Karlsruhe
Landesbetrieb Gewässer

Ubstadt-Weiher

Vorhabensträger

Projektpartner und bevollmächtigter Antragsteller

Hochwasserschutz- und Ökologieprojekt Ubstadt-Weiher

Landschaftspflegerischer Begleitplan

Maßnahmen		Datum	Name
Maßstab:	1 : 1000	Bearbeitet 04.2022	WS
Projektnr.:	1568	Gezeichnet 04.2022	PN
Zeichnung:	LP_Weiher.dwg	1. Änderung	
Auftraggeber:		2. Änderung	
		Ingenieurbüro:	
31.05.2022		31.05.2022	
Datum		Datum	
Unterschrift		Unterschrift	