


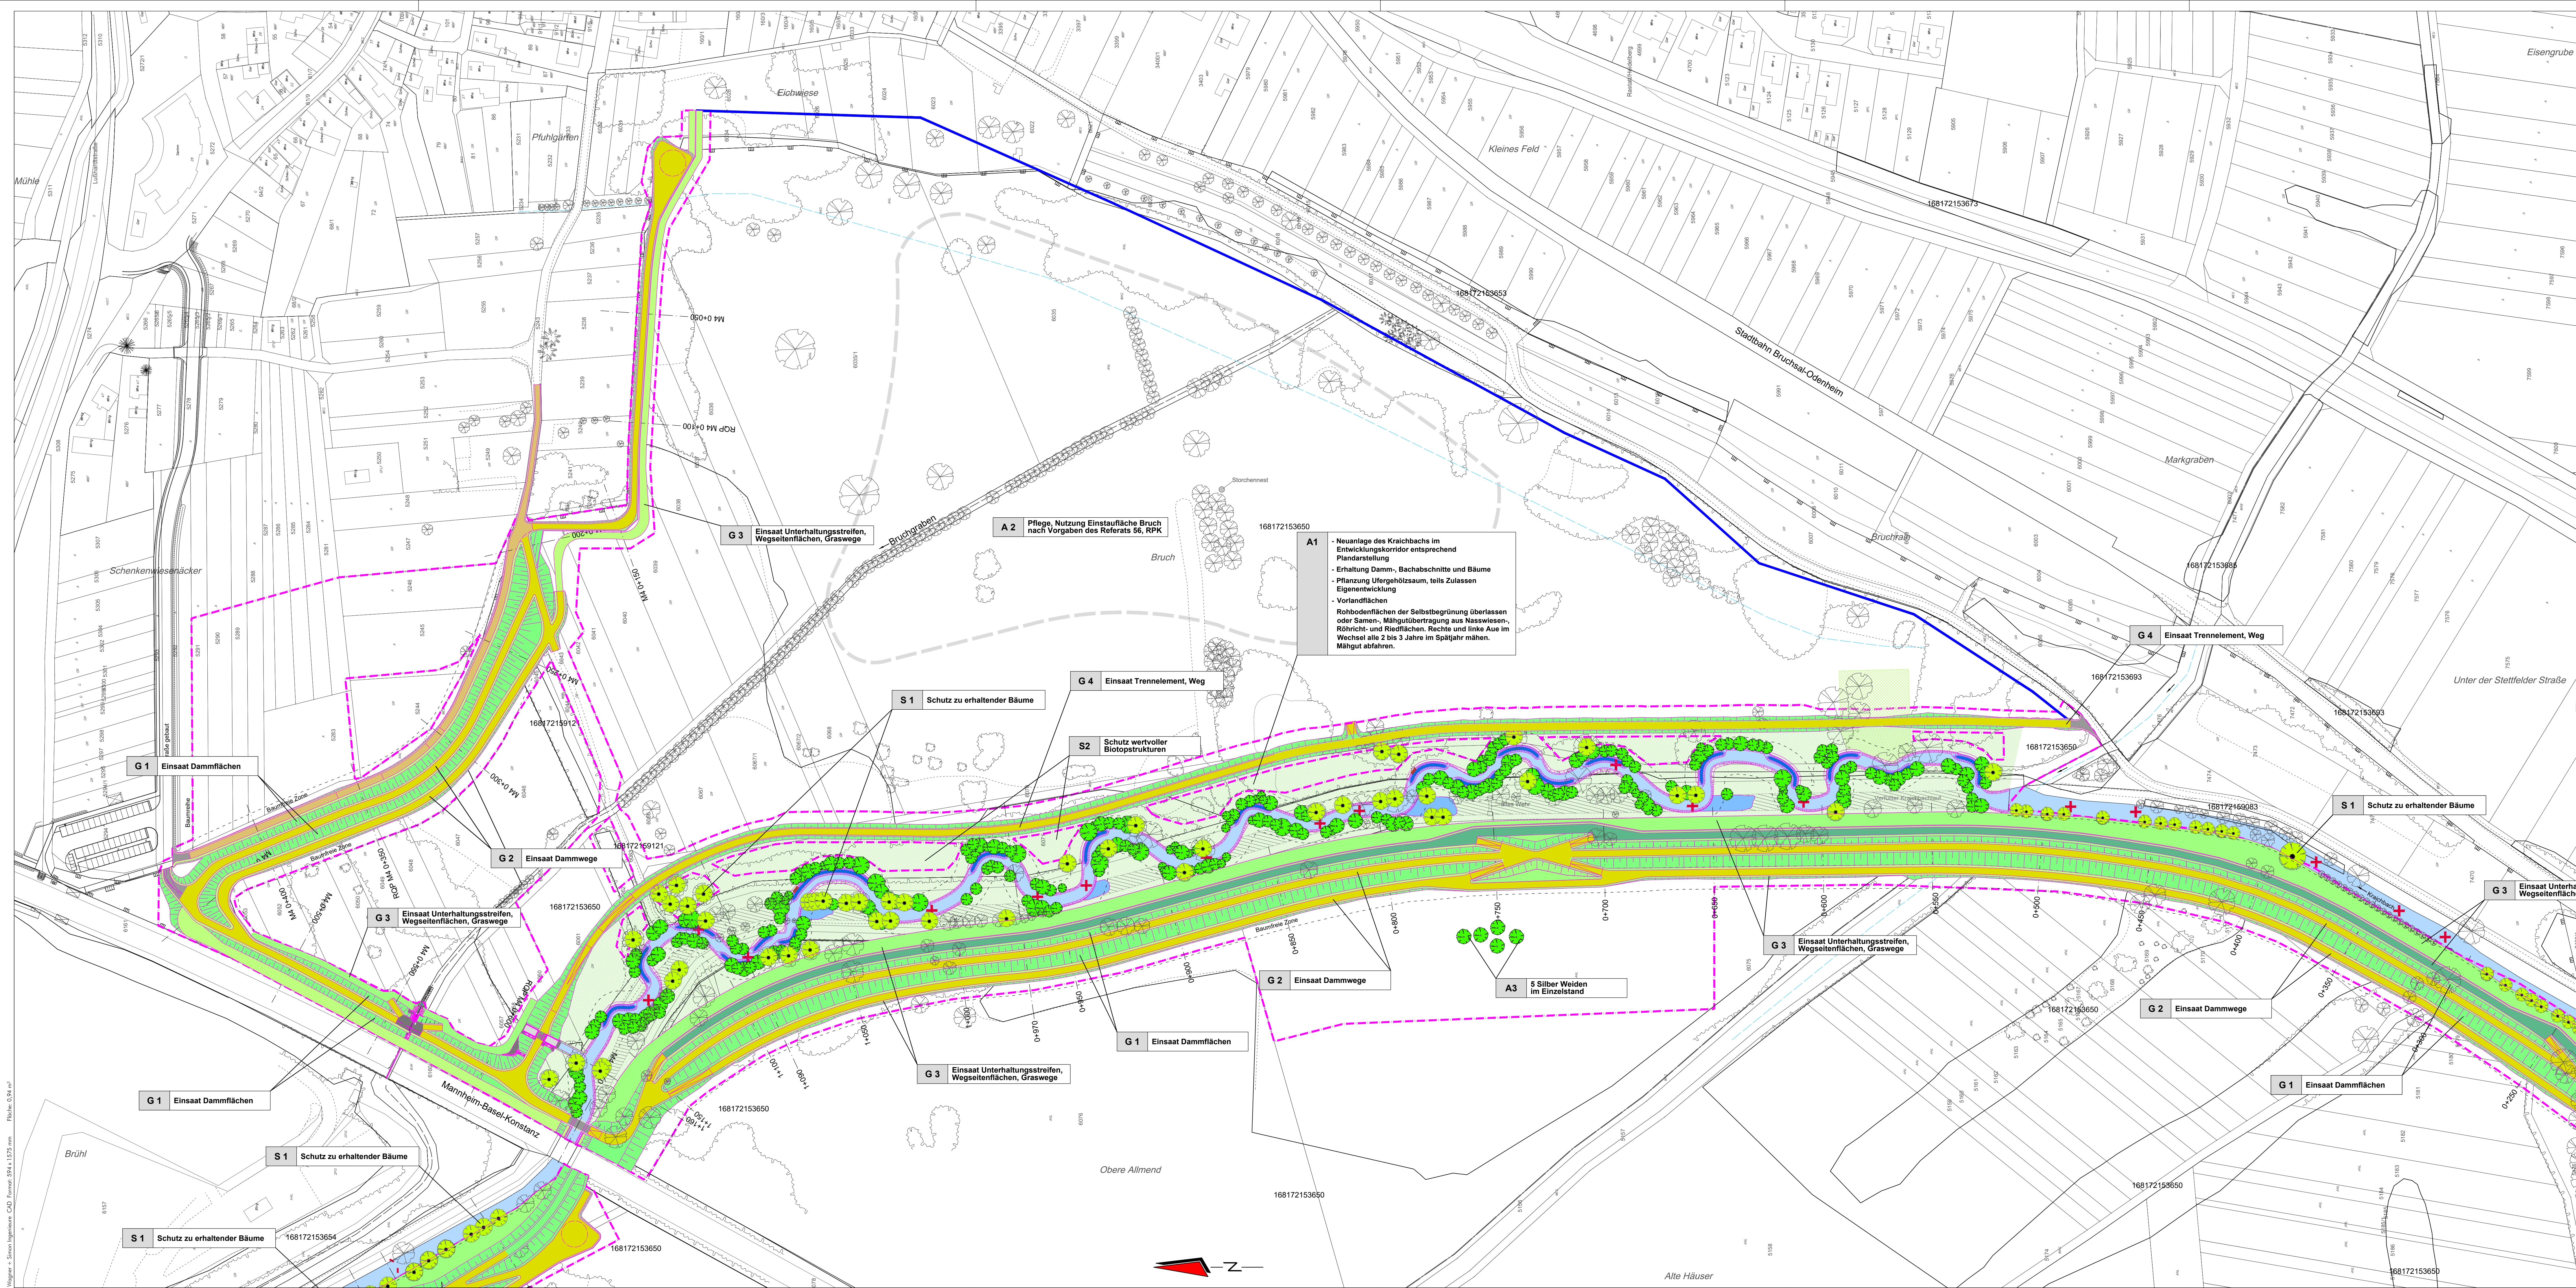

Legende

Bestand

- Naturnaher Abschnitt eines Flachlandbachs (12.12), Mäßig ausgebauter Bachabschnitt (12.21), Stark ausgebauter Bachabschnitt (12.22)
- Graben (12.60)
- Tümpel (13.20), Altarm oder Altwasser (13.30)
- Kiesige oder sandige Abbaufäche beziehungsweise Aufschüttung (21.50)
- Fettwiese mittlerer Standorte (33.41), Fettwiese mittlerer Standorte (33.52)
- Magenwiese mittlerer Standorte (33.43)
- Trittpflanzenbestand (33.70), Zierrasen (33.80)
- Rohrriht (34.50), Land-Schilfröhricht (34.52), Röhricht des Großen Wasserschadens (34.55), Großseggen-Ried (34.60), Sumpfschilfröhricht (34.62)
- Nitrophylische Saumvegetation (35.11), Mesophytische Saumvegetation (35.12)
- Dominanzbestand (35.30), Brennessel-Bestand (35.31), Goldruten-Bestand (35.32), Staudenkraut-Bestand (35.36)
- Gewässerbegleitende Hochstaudenflur (35.42), Sonstige Hochstaudenflur (35.43)
- Ausdauernde Ruderalvegetation frischer bis feuchter Standorte (35.63), Grasreiche ausdauernde Ruderalvegetation (35.64)
- Acker mit fragmentarischer Unkrautvegetation (37.11)
- Feldgehölz (41.10), Feldhecke mittlerer Standorte (41.22), Gebüsch mittlerer Standorte (42.20), Schilfen-Gebüsch mittlerer Standorte (42.22), Weiden-Feuchtbüsch (42.31)
- Gestrüpp (43.10)
- Baumreihe (45.12), Baumgruppe (45.20)
- Einzelbaum (45.30)
- Streubestand (45.40)
- Gewässerbegleitender Auswaldstreifen (52.33)
- Laubbaum-Bestand (59.10)
- Von Bauwerken bestandene Fläche (60.10)
- Völlig versiegelte Straße oder Platz (60.21), Gefpflasterte Straße oder Platz (60.22)
- Weg oder Platz mit Schotter (60.23)
- Unbefestigter Weg oder Platz (60.24)
- Grasweg (60.25)
- Gleisbereich (60.30)
- Lagerplatz (60.40)
- Garten (60.60)
- nasse Bereiche (Ende März 2017)
- Natürliche vorflutlose Randsenke
- Nutzungsgrenze
- geschützter Biotop (Offenlandkartierung)
- Biotop (Waldbiotopkartierung)
- Naturschutzgebiet "Bruch bei Stettfeld"

Maßnahmen

- Baum neupflanzen
- Baum erhalten
- Einsaat Dammfleichen
- Einsaat Damwege (Schotterrassen)
- Einsaat Unterhaltungstreifen, Wegeseitenflächen
- Einsaat Graswege
- Einsaat Vorland Entwicklungskorridor
- Grenze Baukorridor / Lagerflächen
- Baumfreie Zone
- Überflutungsbereich bei Vollstau

Maßnahmen-Nr. Erläuterung der Maßnahme

G 1 Einsaat Dammfleichen

S = Schutz
V = Verminderung, Verminderung
A = Ausgleich
G = Gestaltung

Blatt 1 Blatt 2 Blatt 3

Wagner + Simon Ingenieure GmbH
INGENIEURBÜRO FÜR UMWELTPLANUNG

Regierungspräsidium Karlsruhe
Landesbetrieb Gewässer

— **Ubstadt-Weier** —

Hochwasserschutz- und Ökologieprojekt Ubstadt-Weier
Landschaftspflegerischer Begleitplan

Maßnahmen	Bearbeitet	Datum	Name
Maßstab: 1 : 1000	04.2022	04.2022	WS
Projektnr.: 1568	Gezeichnet	04.2022	PN
Zeichnung: LP_Weier.dwg	1. Änderung		
Auftraggeber:	2. Änderung		
Ingenieurbüro:			

31.05.2022 Datum Unterschrift

31.05.2022 Datum Unterschrift