


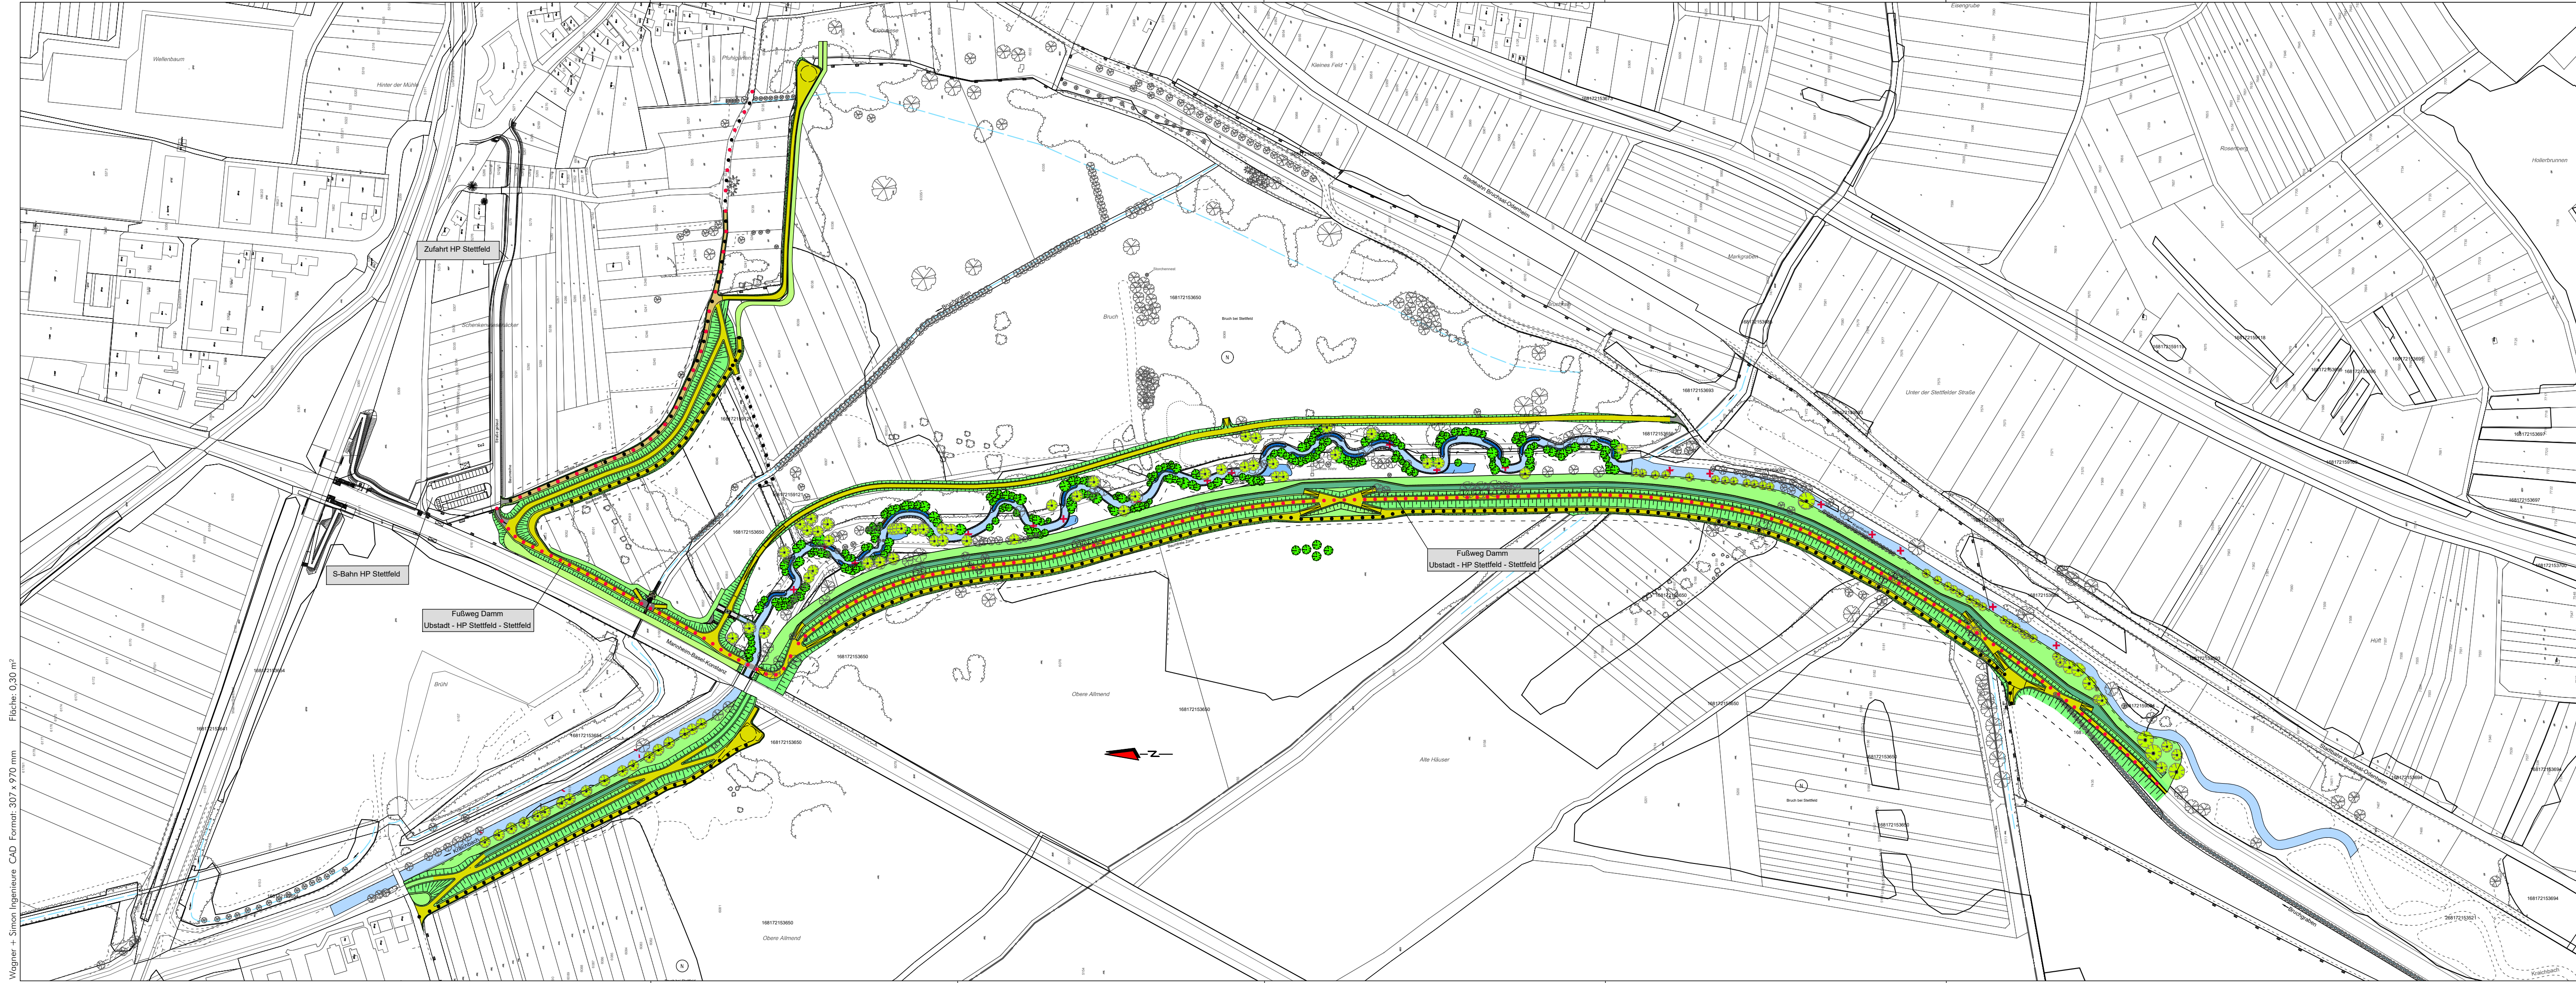

Wagner + Simon Ingenieure CAD Format: 307 x 970 mm Fläche: 0,30 m²

Legende

- Baum neupflanzen
- Baum erhalten
- Dammflächen
- Dammweg / Unterhaltungsweg HWS
- Unterhaltungstreifen
- Grasweg
- Landwirtschaftlicher Weg
- Wanderweg / Fußweg

Wagner + Simon Ingenieure GmbH
INGENIEURBÜRO FÜR UMWELTPLANUNG

Adalbert-Stifter-Weg 2
74821 Mosbach
E-Mail: info@wsingenieure.de

Tel. 06261 / 918390
Fax. 06261 / 918399

Vorhabenträger

Regierungspräsidium Karlsruhe
Landesbetrieb Gewässer

Projektpartner und bevollmächtigter Antragsteller

Hochwasserschutz- und Ökologieprojekt Ubstadt-Weiher

Landschaftspflegerischer Begleitplan

Wegebeziehungen		Datum	Name
Maßstab: 1 : 2.500	Bearbeitet	04.2022	WS
Projektnr.: 1568	Gezeichnet	04.2022	PN
Zeichnung: LP_Weiher.dwg	1. Änderung		
	2. Änderung		
Auftraggeber:	Ingenieurbüro:		
31.05.2022	31.05.2022		
Datum	Unterschrift	Datum	Unterschrift