


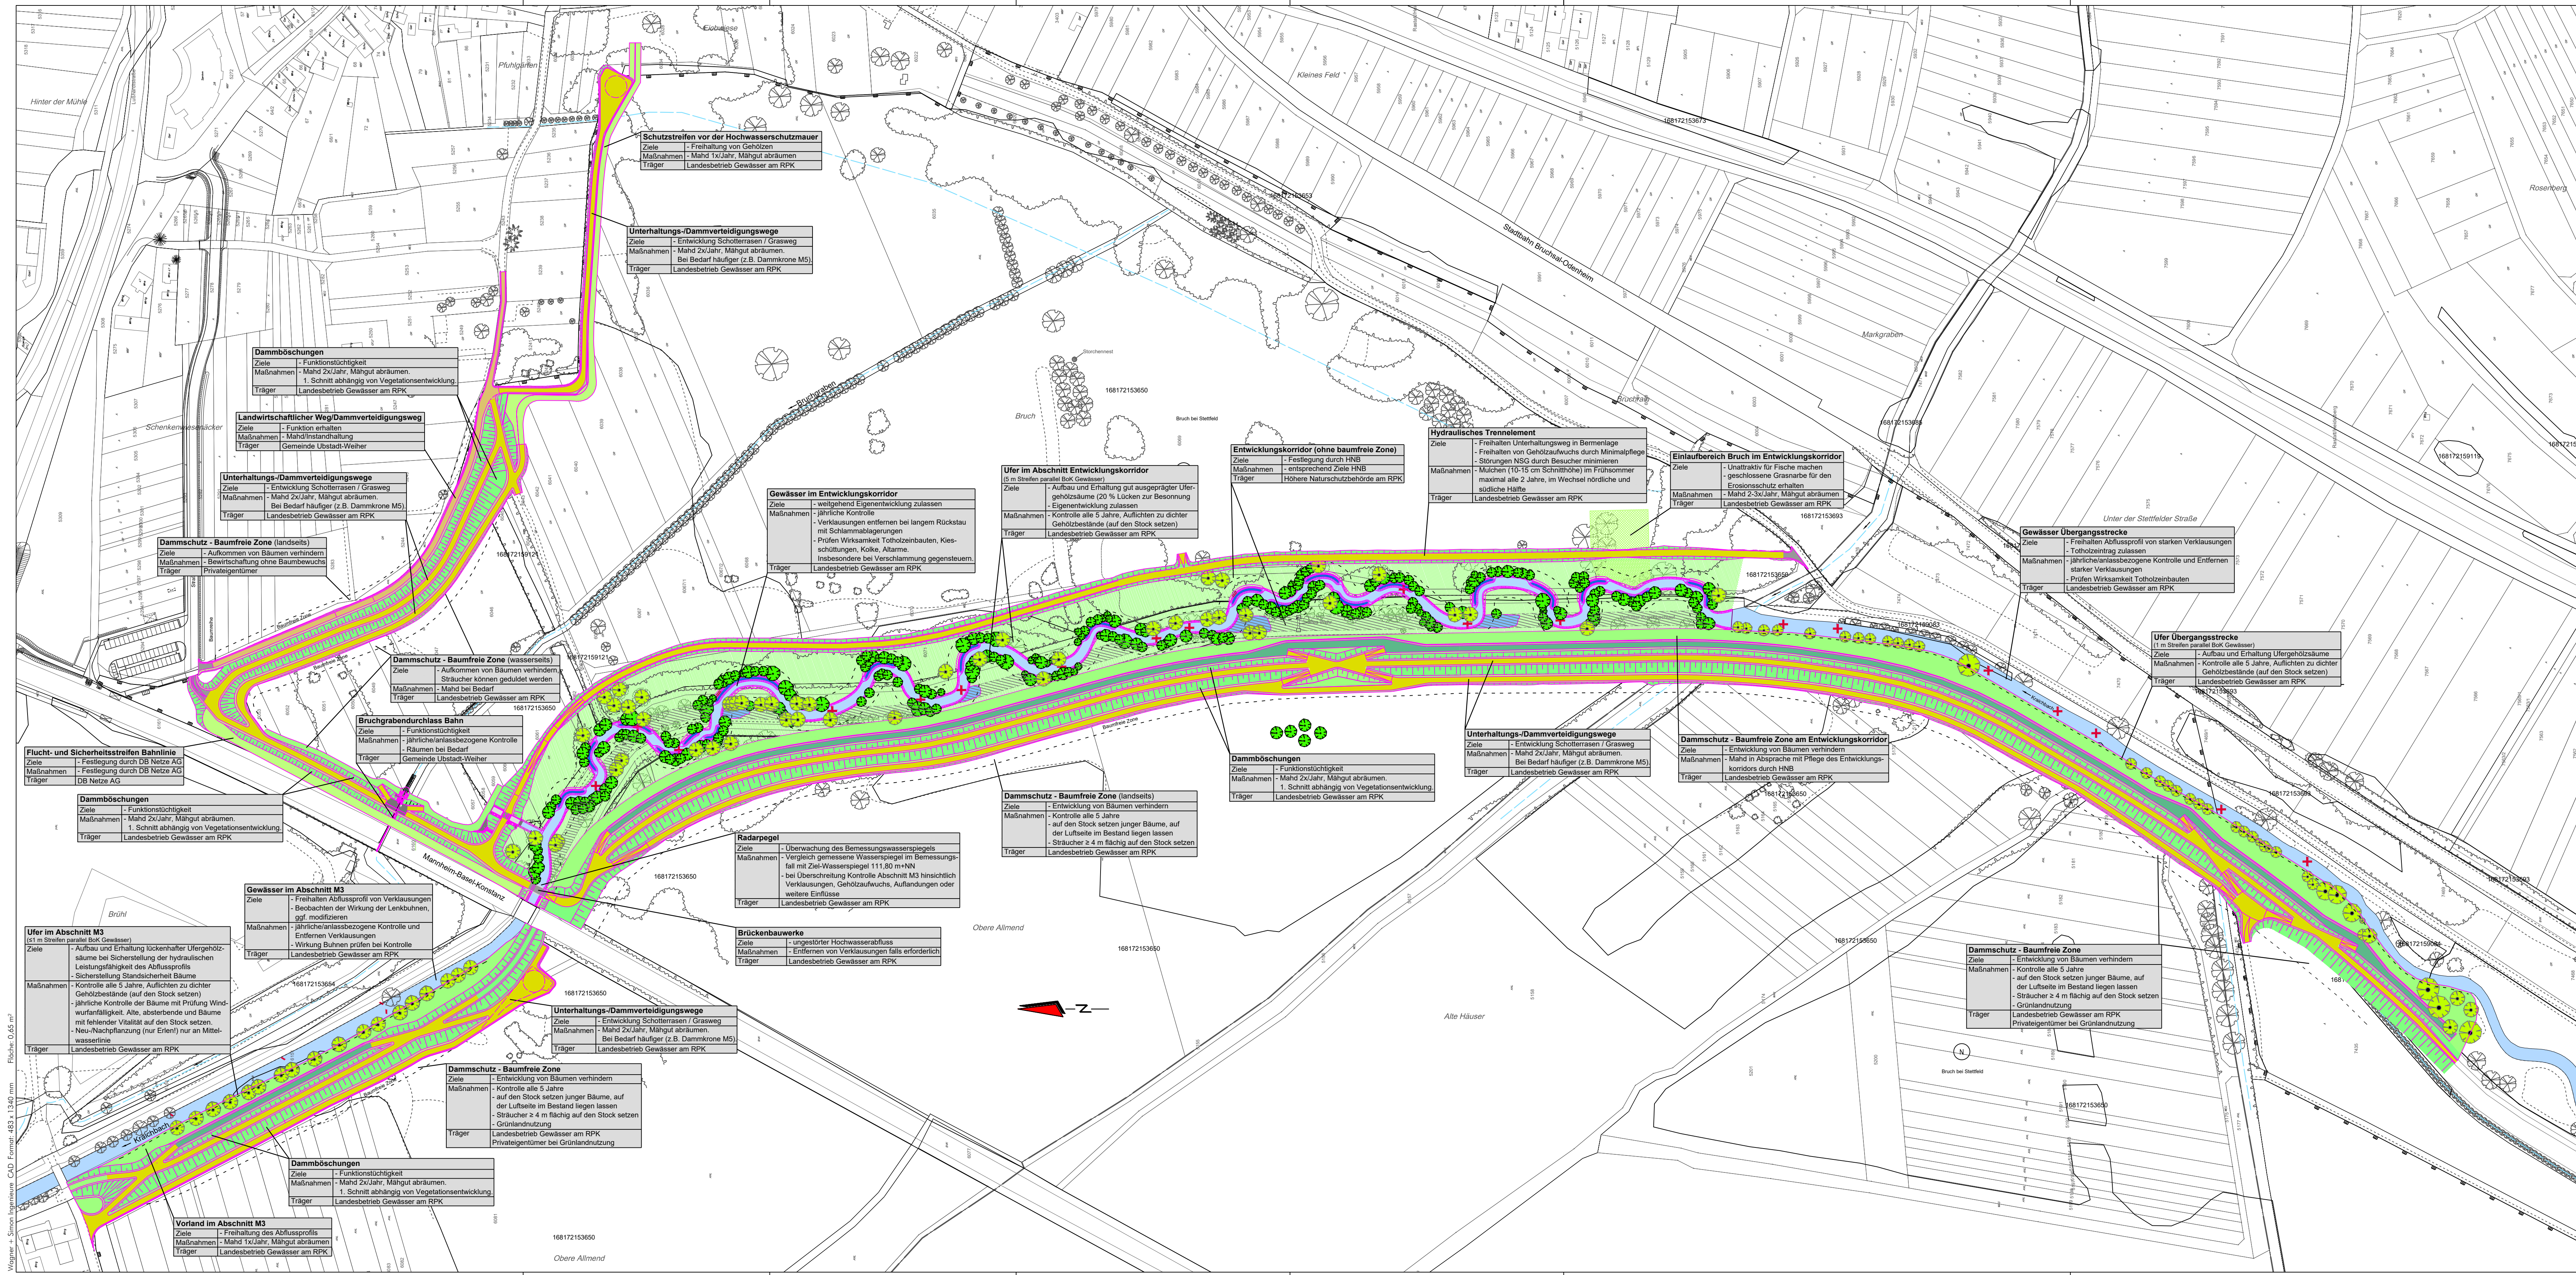

Legende

- Bestand**

 - Naturnaher Abschnitt eines Flachlandbachs (12.12), Mäßig ausgebauter Bachabschnitt (12.21), Stark ausgebauter Bachabschnitt (12.22)
 - Graben (12.60)
 - Tümpel (13.20), Altarm oder Altwasser (13.30)
 - Kies- oder sandige Abbaufäche beziehungsweise Aufschüttung (21.50)
 - Fettwiese mittlerer Standorte (33.41), Fettweide mittlerer Standorte (33.52)
 - Magerwiese mittlerer Standorte (33.43)
 - Trittpflanzenbestand (33.70), Zierrasen (33.80)
 - Röhricht (34.50), Land-Schilfröhricht (34.52), Röhricht des Großen Wasserschwadens (34.55), Großseggen-Ried (34.60), Sumpfseggen-Ried (34.62)
 - Nitrophytische Saumvegetation (35.11), Mesophytische Saumvegetation (35.12)
 - Dominanzbestand (35.30), Brennnessel-Bestand (35.31), Goldruten-Bestand (35.32), Staudenknöterich-Bestand (35.36)
 - Gewässerbegleitende Hochstaudenflur (35.42), Sonstige Hochstaudenflur (35.43)
 - Ausdauernde Ruderalvegetation frischer bis feuchter Standorte (35.63), Grasseiche ausdauernde Ruderalvegetation (35.64)
 - Acker mit fragmentarischer Unkrautvegetation (37.11)
 - Feldgehölz (41.10), Feldhecke mittlerer Standorte (41.22), Gebüsch mittlerer Standorte (42.20), Schlehen-Gebüsch mittlerer Standorte (42.22), Weiden-Feuchtgebüsch (42.31)
 - Gestrüpp (43.10)
 - Baumreihe (45.12), Baumgruppe (45.20)
 - Einzelbaum (45.30)
 - Streuobstbestand (45.40)
 - Gewässerbegleitender Auwaldstreifen (52.33)
 - Laubbaum-Bestand (59.10)
 - Von Bauwerken bestandene Fläche (60.10)
 - Völlig versiegelte Straße oder Platz (60.21), Geplasterte Straße oder Platz (60.22)
 - Weg oder Platz mit Schotter (60.23)
 - Unbefestigter Weg oder Platz (60.24)
 - Grasweg (60.25)
 - Gleisbereich (60.30)
 - Lagerplatz (60.40)
 - Garten (60.60)
 - nasse Bereiche (Ende März 2017)
 - Nutzungsgrenze
- Maßnahmen**

 - Baum neupflanzen
 - Baum erhalten
 - Dammflächen
 - Dammwege (Schotterrasen)
 - Unterhaltungstreifen, Wegseitenflächen
 - Graswege
 - Vorland Entwicklungskorridor
- Bestand**

 - geschützter Biotop (Offenlandkartierung)
 - Biotop (Waldbiotopkartierung)
 - Naturschutzgebiet "Bruch bei Stettfeld"

Wagner + Simon Ingenieure GmbH
INGENIEURBÜRO FÜR UMWELTPLANUNG
Aulöcher-Straße Weg 2
74821 Mochach
Tel. 06261 / 918390
Fax 06261 / 918399
E-Mail: info@wsi-engineure.de

Regierungspräsidium Karlsruhe
Landesbetrieb Gewässer
Vorhabenenträger
Projektpartner und bevollmächtigter Antragsteller
Obstadt-Weiher

Hochwasserschutz- und Ökologieprojekt Obstadt-Weiher
Landschaftspflegerischer Begleitplan

Pflegeplan		Datum	Norme
Bearbeitet	04.2022	WS	
Gezeichnet	04.2022	PN/DH	
Maßstab: 1 : 1500			
Projektnr.: 1568			
Zeichnung: LP-Weiher.dwg			
Auftraggeber:	Ingenieurbüro:		
31.05.2022	Tony M. L.	31.05.2022	Paul S.
Datum	Unterschrift	Datum	Unterschrift