
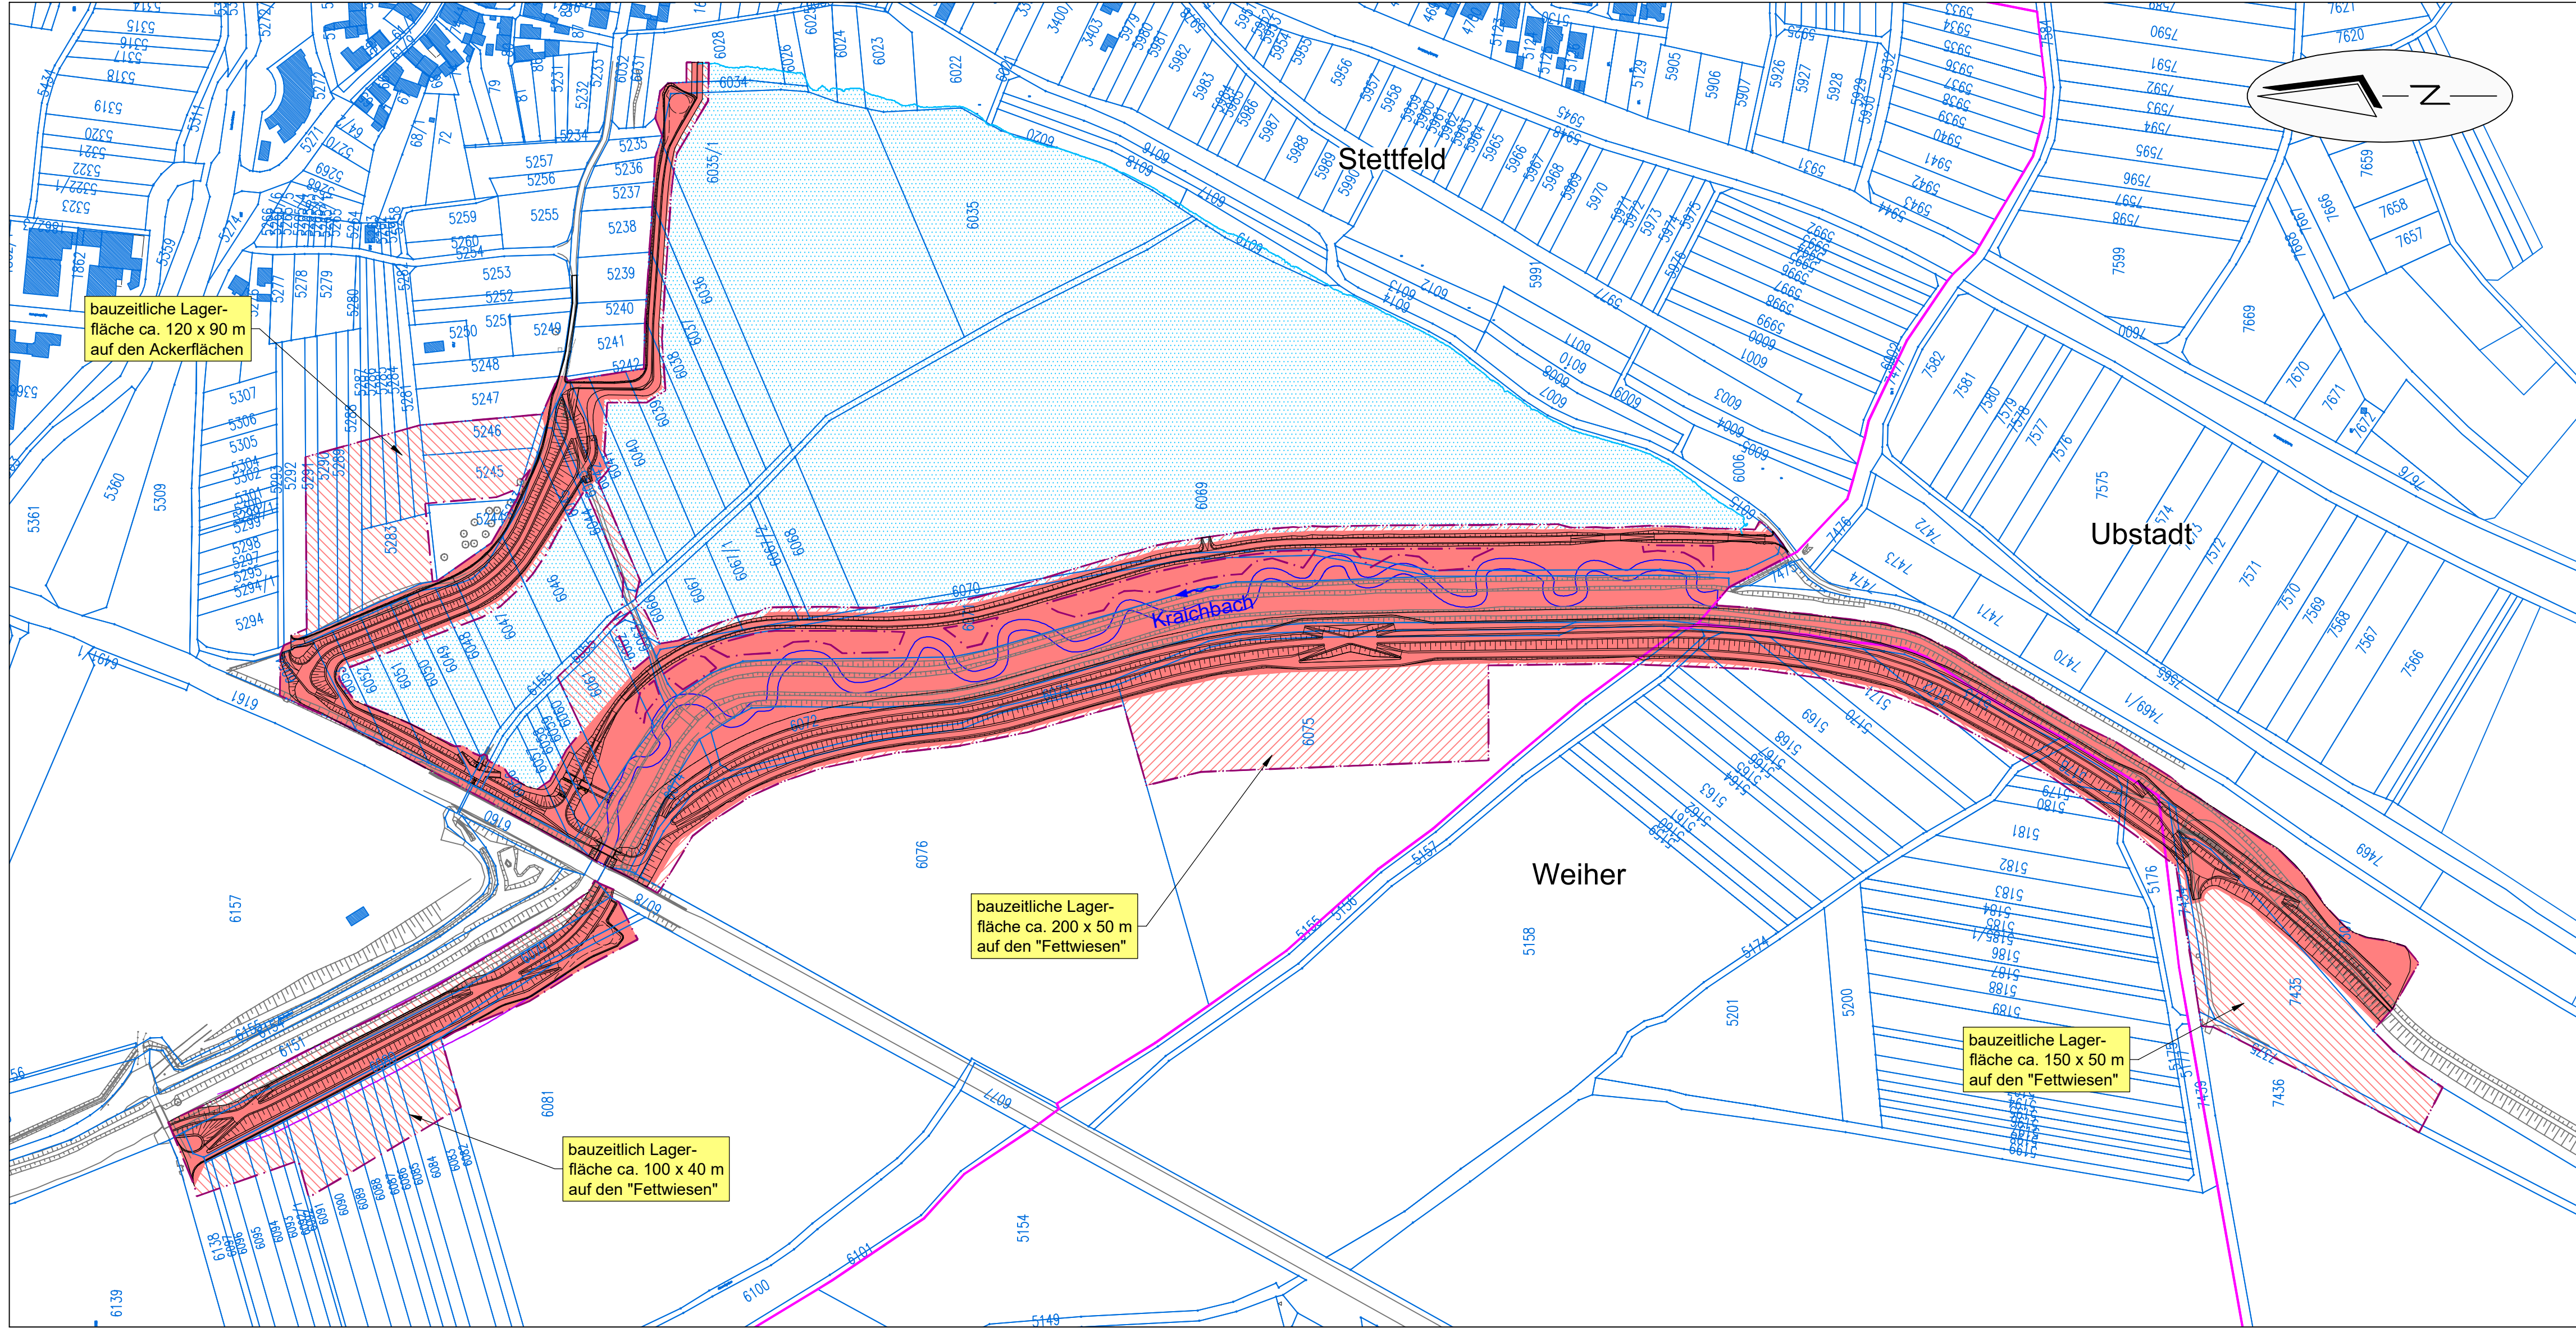


Legende:

- Baukorridor
- Grunderwerb
- Vorübergehend benötigte Flächen
- Einstau mind. ca. 1 x jährlich
- Gemarkung

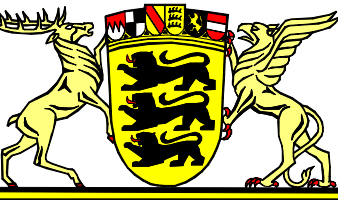

Regierungspräsidium Karlsruhe
Landesbetrieb Gewässer

Vorhabenträger



Ubstadt-Weiher

Projektpartner und bevollmächtigter Antragsteller

Hochwasserschutz- und Ökologieprojekt
Ubstadt - Weiher
Grunderwerbsplan
Gesamlageplan

PLANINHALT	DATUM	NAME	1 : 2.500	Genehmigungsplanung
ENTWICKELT	16.11.2020	St. Cr		
BEARBEITET	30.05.2022	LE		
GEPRÜFT	31.05.2022	St		
PROJEKTNUMMER	102.17.031	LAGESYSTEM	Gauß-Krüger Zone 3	HOHENSYSTEM DHHN 12



Am Hecklehamm 18,
Tel: 07229 / 1876-00 76549 Hügelsheim
Fax: 07229 / 1876-777

OBJEKTPLANER UNTERSCHRIFT BEVOLLMÄCHTIGTER ANTRAGSTELLER 	UNTERSCHRIFT OBJEKTPLANER 	6.1
Ubstadt-Weiher, den 31.05.2022	Hügelsheim, den 31.05.2022	ANLAGE