



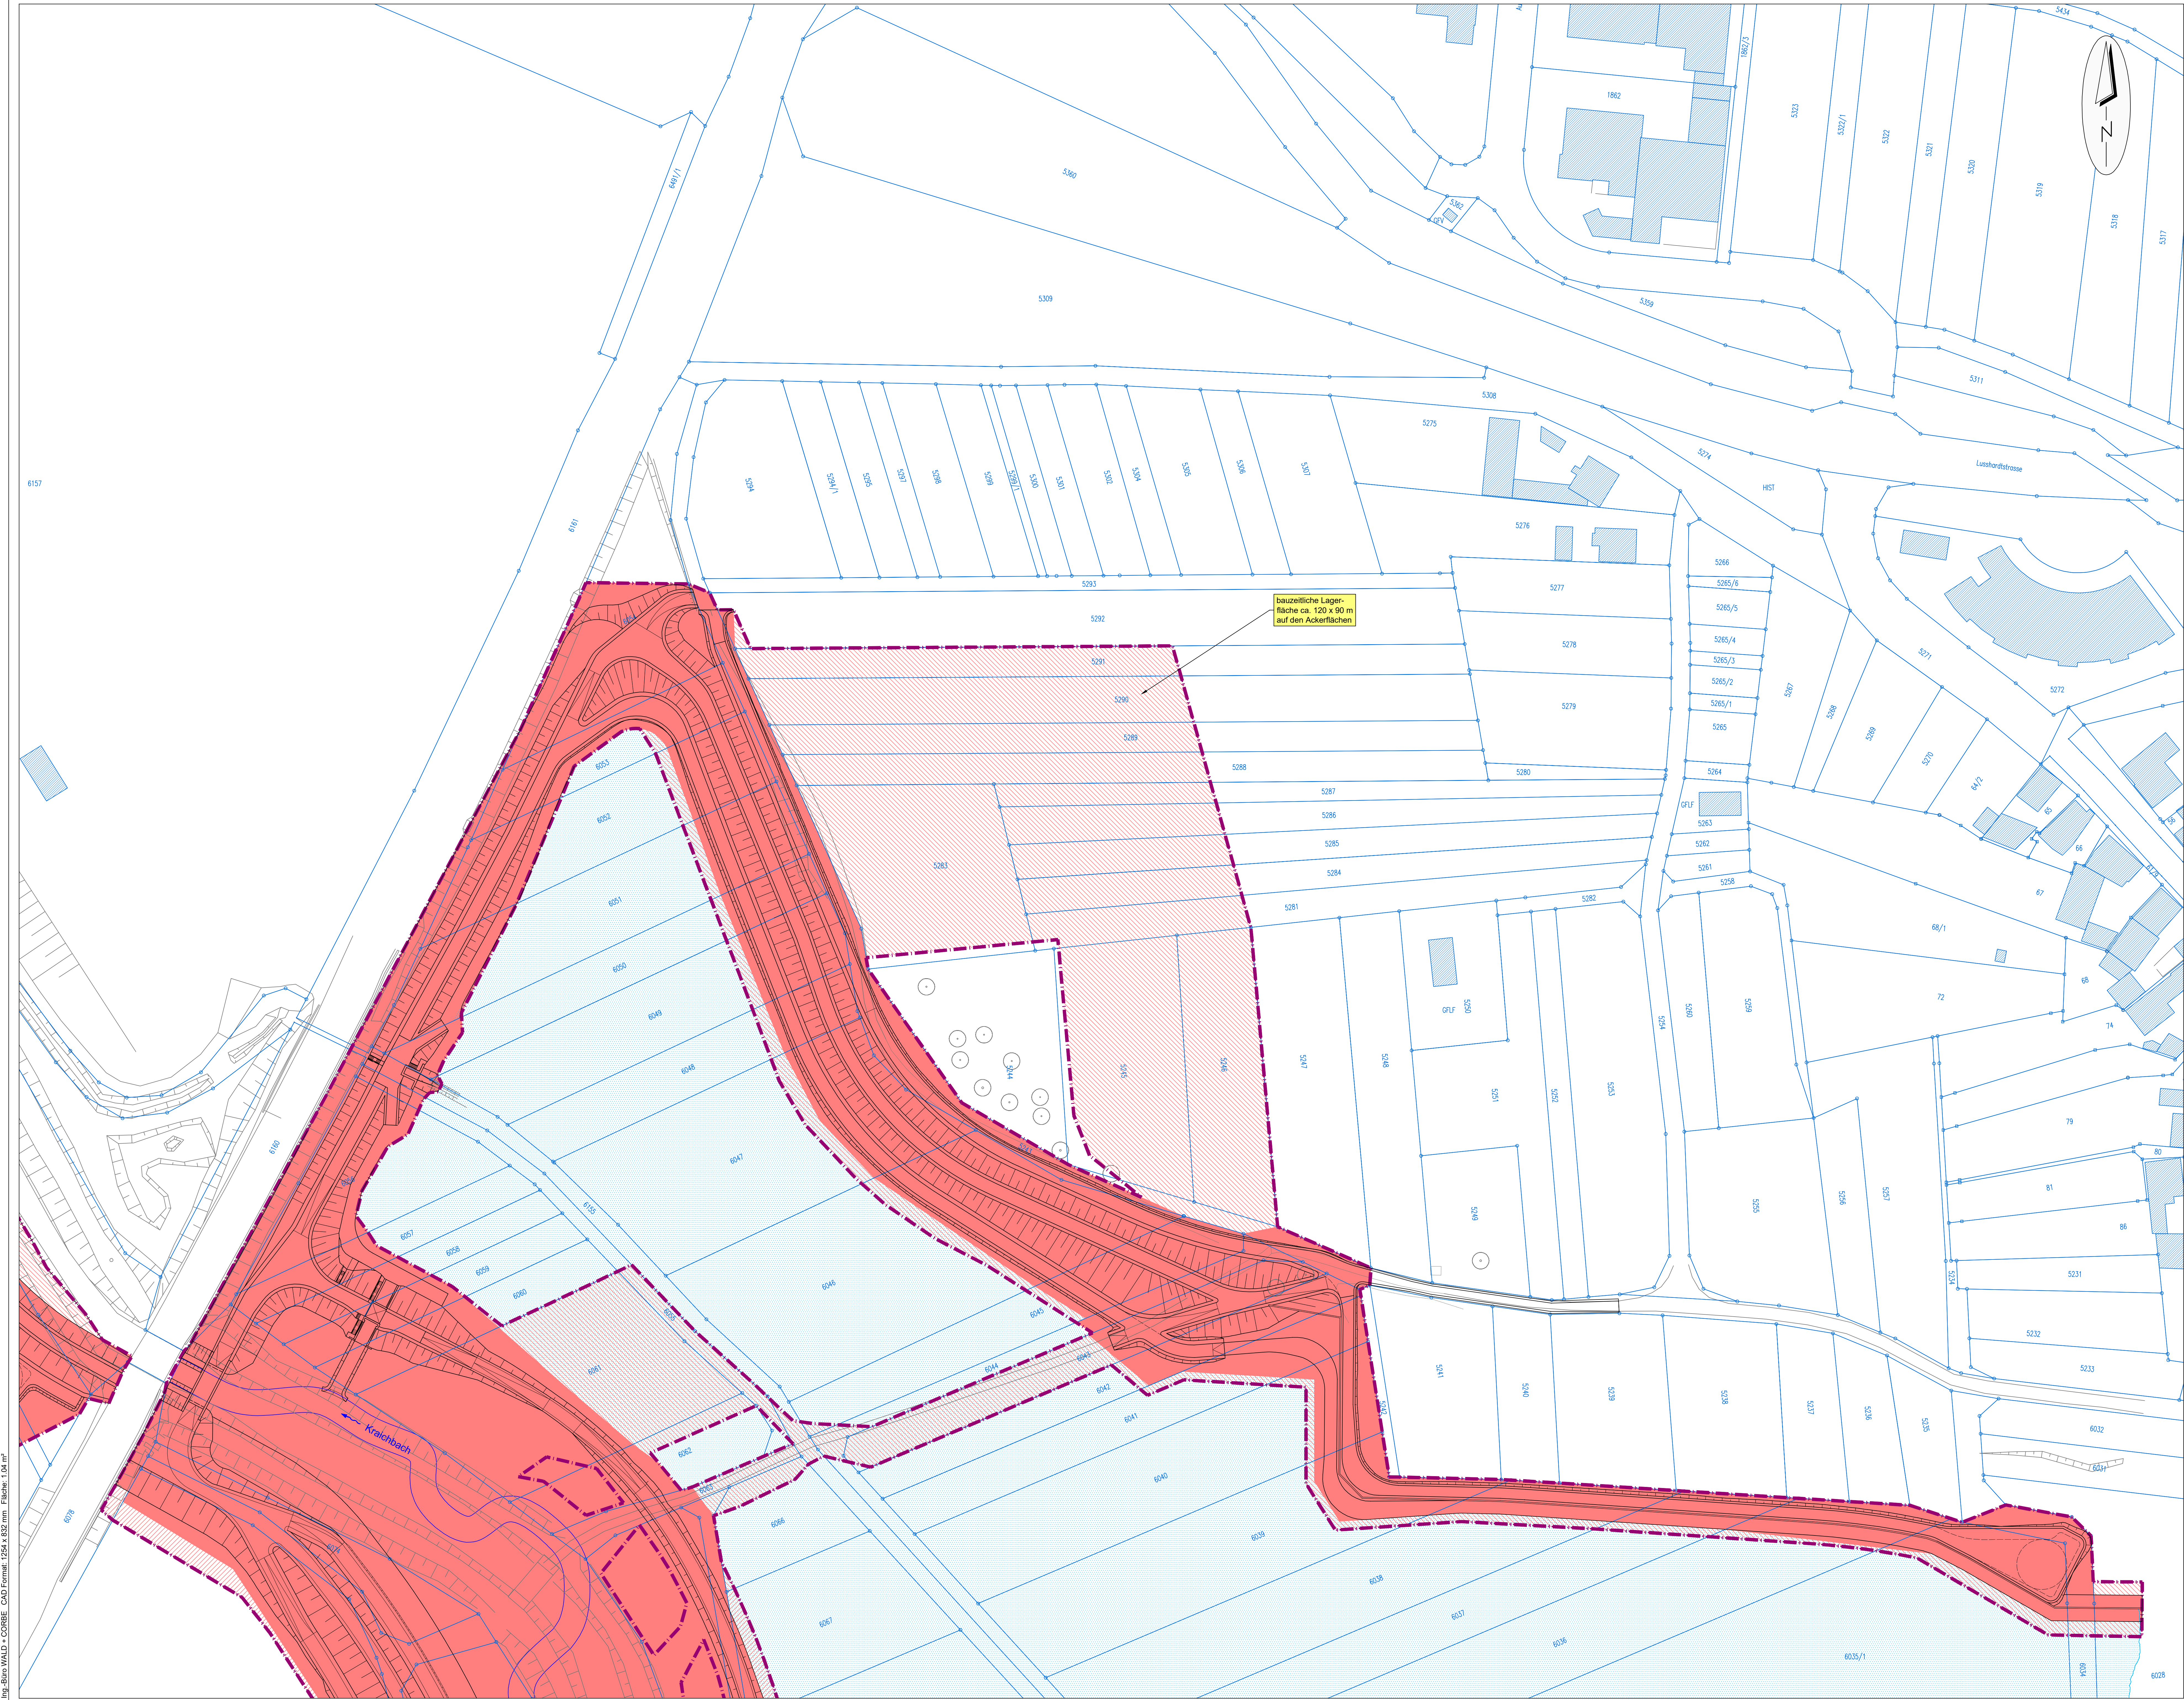

- Legende:
- Baukorridor
 - Grunderwerb
 - Vorübergehend benötigte Flächen
 - Einstau mind. ca. 1 x jährlich

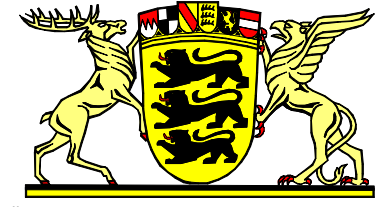

Regierungspräsidium Karlsruhe
Landesbetrieb Gewässer



Ubstadt-Weiher

Vorhabenträger

Projektpartner und bevollmächtigter Antragsteller

Hochwasserschutz- und Ökologieprojekt Ubstadt - Weiher Grunderwerbsplan M4

PLANNR.	DATUM	NAMEN
ENTWURF	16.11.2020	SL, CP
BERATUNG	30.05.2022	LE
GEPRÜFT	31.05.2022	SL
PROJEKTNUMMER	102.17.031	LAGESYSTEM



MAßSTAB	PLANNUMMER	HEBESYSTEM
Gauß-Krüger Zone 3	DHNN 12	

1 : 500

Genehmigungsplanung

WALD+CORBE

BERATENDE INGENIEURE

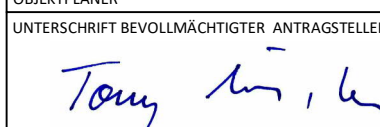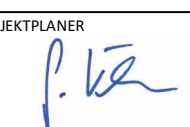UNTERSCHRIFT BEZUGSPERSON ANTRAGSTELLER	UNTERSCHRIFT BEZUGSPERSON ANTRAGSTELLER
 Ubstadt-Weiher, den 31.05.2022	 Hügelheim, den 31.05.2022

6.3