


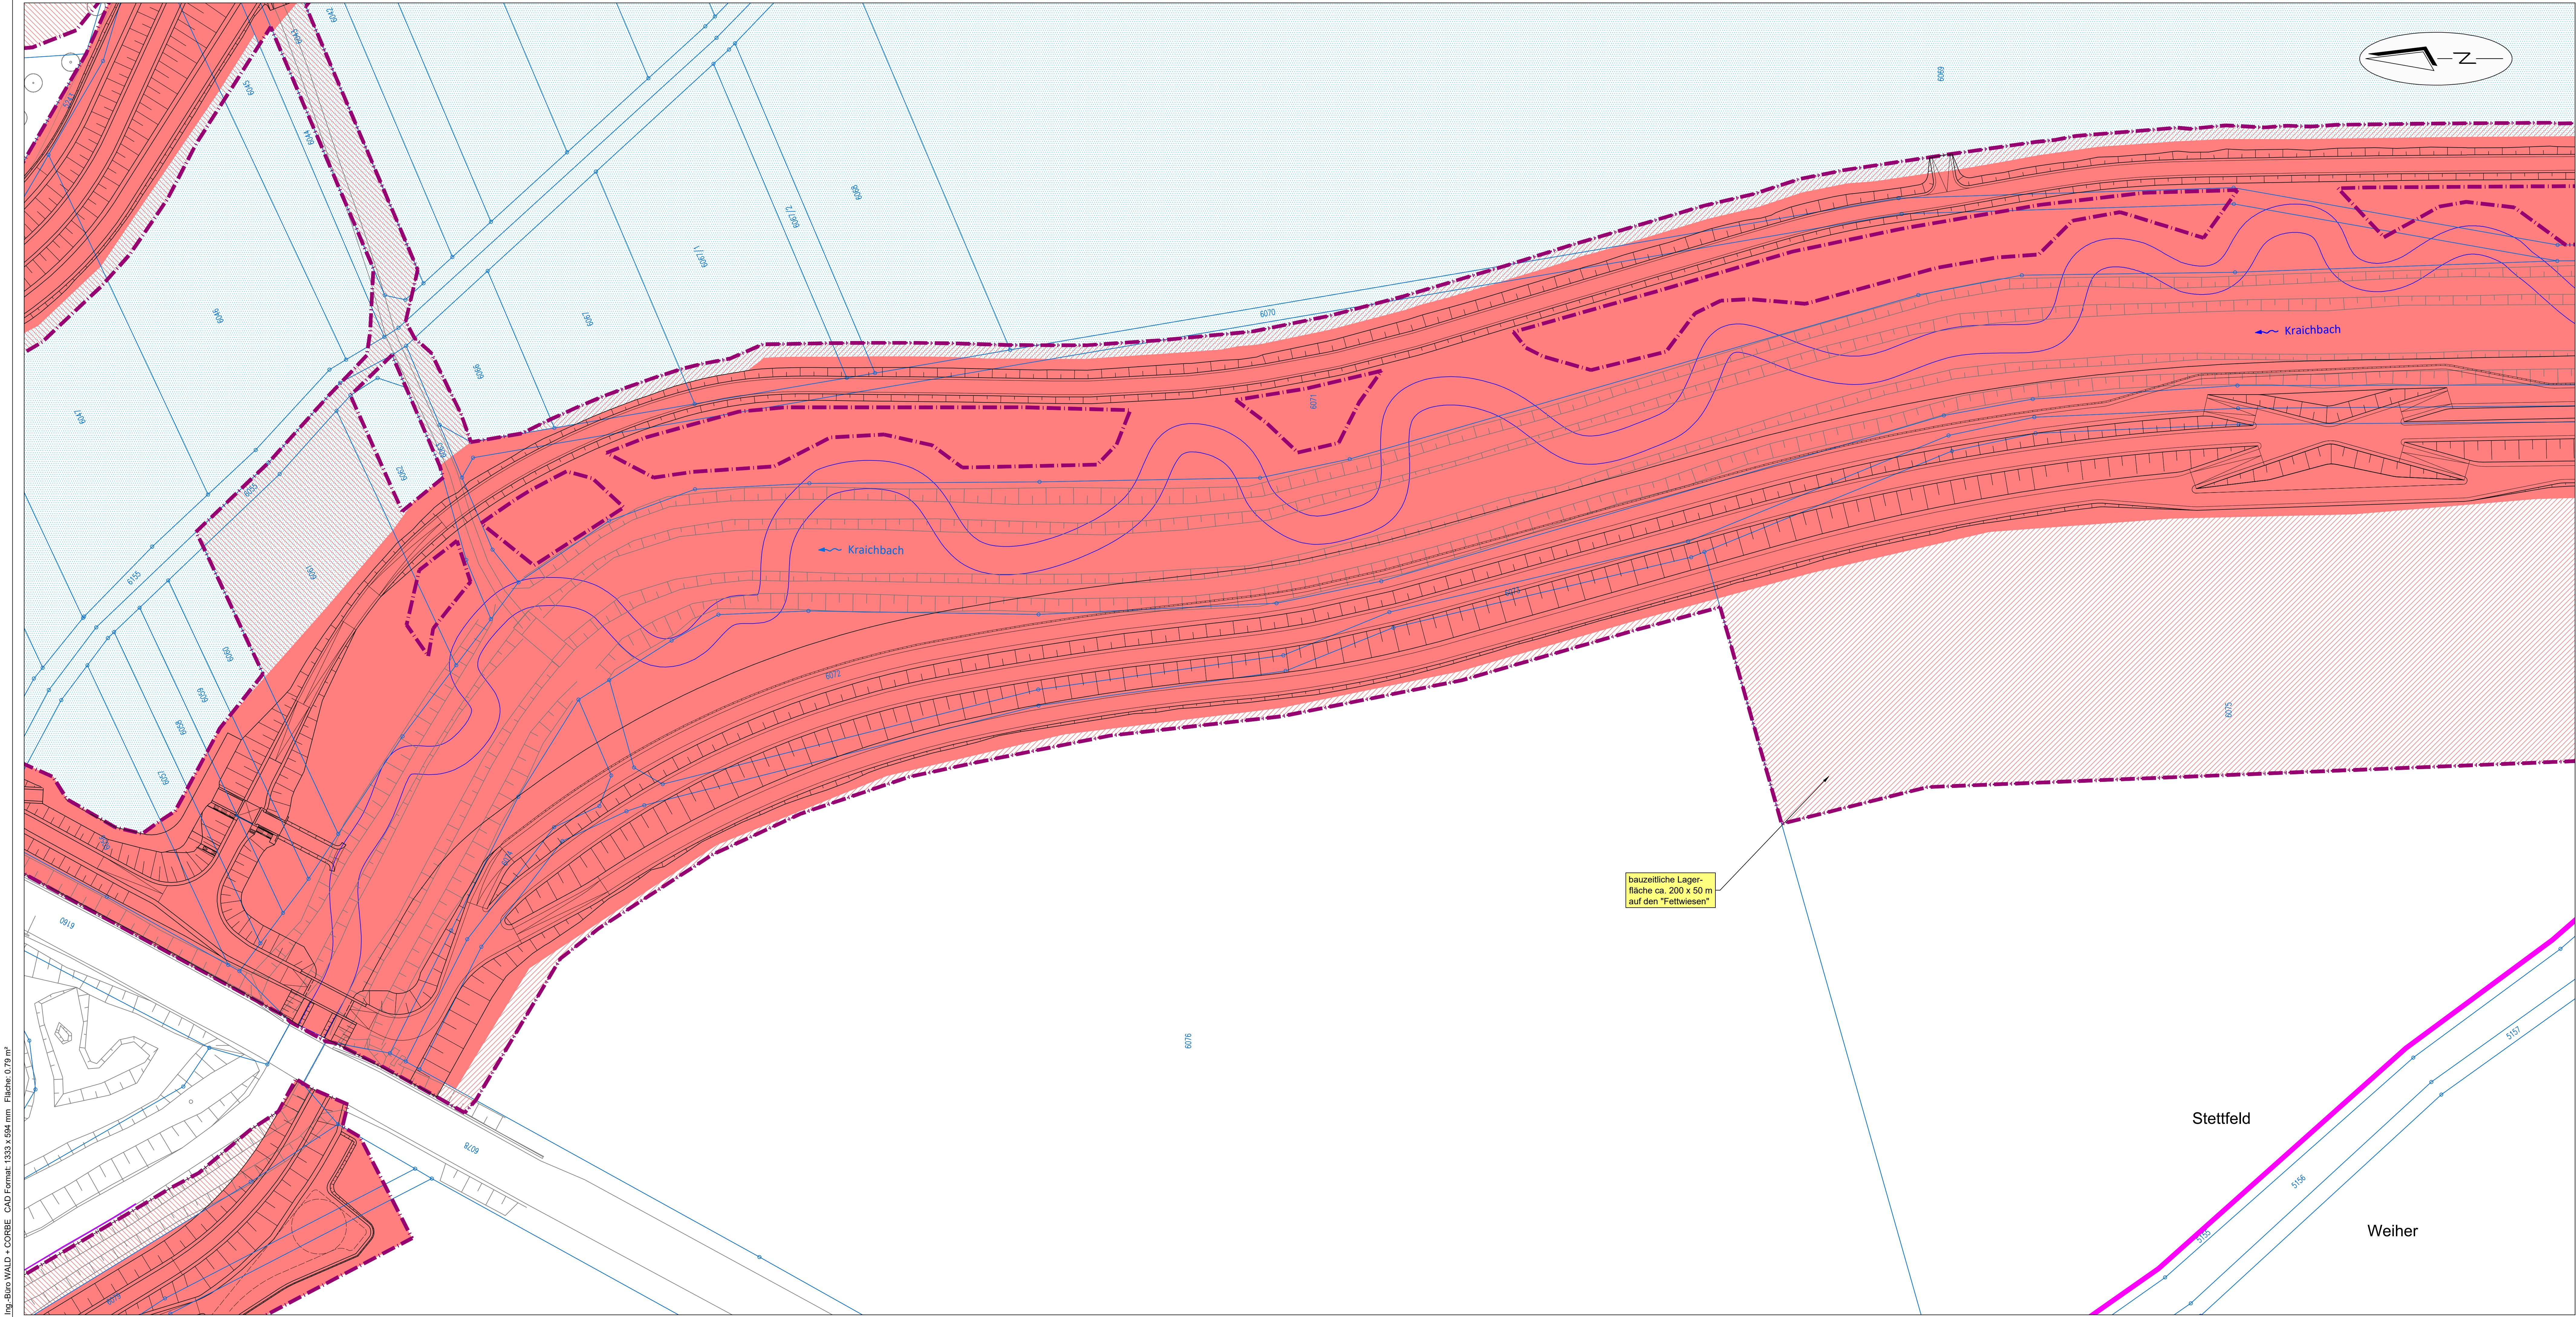


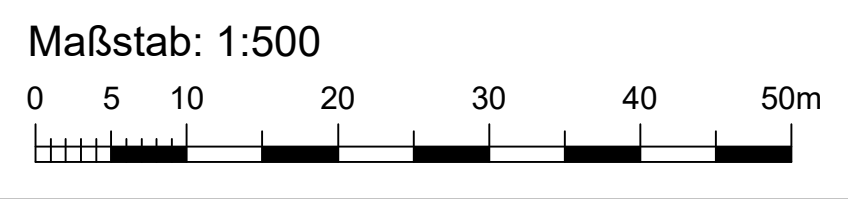

Ing. Büro WALD + CORBE CAD Format: 1333 x 504 mm Fläche: 0,79 m²

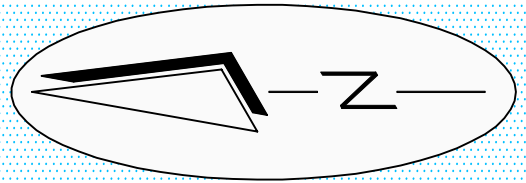

- Legende:
- Baukorridor
 - Grundenwerb
 - Vorübergehend benötigte Flächen
 - Einstau mind. ca. 1 x jährlich
 - Gemarkung

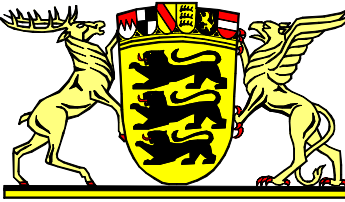

Regierungspräsidium Karlsruhe
Landesbetrieb Gewässer



Ubstadt-Weiher


Hochwasserschutz- und Ökologieprojekt
Ubstadt - Weiher
Grundenwerbsplan
M5 Teil 1


PLANINHALT	DATUM	NAME	1 : 500	Genehmigungsplanung	
ENTWICKELT	16.11.2020	SL, Cz			
BEARBEITET	30.05.2022	LE			
GEPRÜFT	31.05.2022	SL			
PROJEKTNUMMER	102.17.031	LAGERSYSTEM	Gauß-Krüger Zone 3	HOHENSYSTEM	DHBN 12



Am Hecklehämm 18,
Tel: 07229 / 1876-00

76549 Hügelsheim
Fax: 07229 / 1876-777

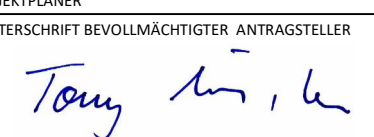OBJEKTPLANER
UNTERSCHRIFT BEVOLLMÄCHTIGTER ANTRAGSTELLER

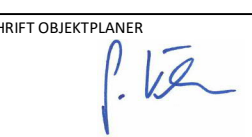Ubstadt-Weiher, den 31.05.2022

UNTERSCHRIFT OBJEKTPLANER

Hügelsheim, den 31.05.2022

6.4